


Unser aktuelles Wohnangebot | Trotha



Plutostr. 11 | 06118 Halle (Saale)


Wohnungs-Nr.	0806.002.00024
Größe:	2 Raum Wohnung
Wohnfläche:	ca. 47 m ²
Etage:	3. Etage
Nettokaltmiete:	307,00 €
Betriebskosten:	85,00 €
Heizkosten:	62,00 €
Genossenschaftsanteile:	1.440,00 €
Zustand:	Modernisiert
Waschmaschinenanschluss:	Küche
Heizung:	Fernwärme
Etagen:	5
Bad:	Badewanne, Bad mit Fenster

Grundriss:

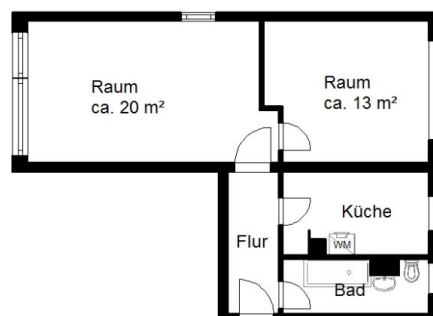

Maße am Bau können abweichen
Maßstab 1 : 100

Energiepass:

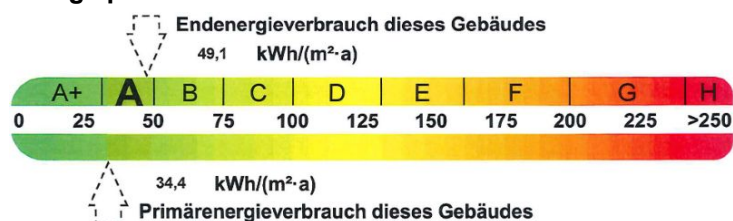

Wohnen mit Perspektive

Team Neuvermietung

Geschäftsstelle | Leibnizstr. 1a | 06118 Halle (Saale)

Telefon: (0345) 53 00 - 160

E-Mail: vermietung@frohe-zukunft.de

Weitere Angebote unter: www.frohe-zukunft.de. Dieses Angebot ist freibleibend. Eine Besichtigung ist nach vorheriger Absprache, auch am Sonntag, möglich. Irrtümer und Änderungen vorbehalten!

Kundenservice

Service-Telefon: (0345) 53 00 - 0

E-Mail: kundenservice@frohe-zukunft.de

