


# Unser aktuelles Wohnangebot | Südstadt I



## Paul-Suhr-Str. 56 | 06130 Halle (Saale)

<b>Wohnungs-Nr.</b>	<b>0210.001.00002</b>
Größe:	2 Raum Wohnung
Wohnfläche:	ca. 49 m <sup>2</sup>
Etage:	1. Etage
Nettokaltmiete:	351,00 €
Betriebskosten:	88,00 €
Heizkosten:	68,00 €
Genossenschaftsanteile:	1.440,00 €
Zustand:	renoviert
Heizung:	Fernwärme
Etagen:	4
Balkon:	Ja
Bad:	Badewanne, Bad mit Fenster


### Grundriss:

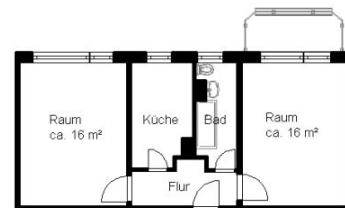

Maße am Bau können abweichen  
 Maßstab 1 : 100  
 G010210\_002\_00.acp

Für diese Wohnung wird ein Nachnutzer gesucht!  
 Besichtigungen sind möglich!

### Energiepass:

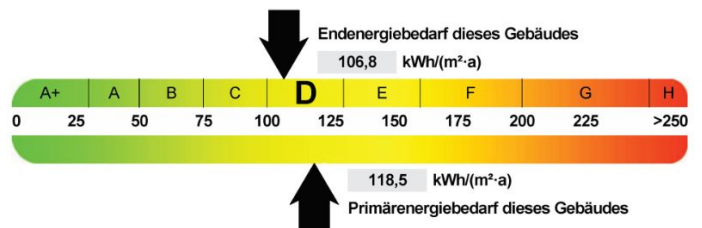

Wohnen mit Perspektive

### Team Neuvermietung

Geschäftsstelle | Leibnizstr. 1a | 06118 Halle (Saale)

Telefon: (0345) 53 00 - 160

E-Mail: [vermietung@frohe-zukunft.de](mailto:vermietung@frohe-zukunft.de)

Weitere Angebote unter: [www.frohe-zukunft.de](http://www.frohe-zukunft.de). Dieses Angebot ist freibleibend. Eine Besichtigung ist nach vorheriger Absprache, auch am Sonntag, möglich. Irrtümer und Änderungen vorbehalten!

### Kundenservice

Service-Telefon: (0345) 53 00 - 0

E-Mail: [kundenservice@frohe-zukunft.de](mailto:kundenservice@frohe-zukunft.de)



Eingangsbereich



Ansicht vorn