


Unser aktuelles Wohnangebot | Südstadt II

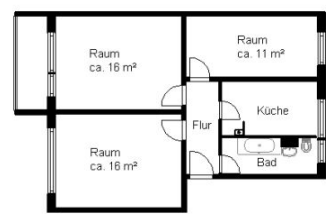


Mannheimer Str. 36 | 06128 Halle (Saale)

Wohnungs-Nr.	0323.001.00010	Grundriss:
Größe:	3 Raum Wohnung	
Wohnfläche:	ca. 61 m ²	
Etage:	5. Etage	
Nettokaltmiete:	395,00 €	
Betriebskosten:	109,00 €	
Heizkosten:	85,00 €	Maße am Bau können abweichen Maßstab 1 : 100 G010323_010_00.acp
Genossenschaftsanteile:	1.800,00 €	
Zustand:	renoviert	
Waschmaschinenanschluss:	Küche	
Heizung:	Fernwärme	
Etagen:	5	Energiepass:
Balkon:	Ja	
Bad:	Badewanne, Bad mit Fenster	

Diese Wohnung befindet sich in der Herrichtung und kann zum 01.12.2026 angemietet werden.

Energiepass:

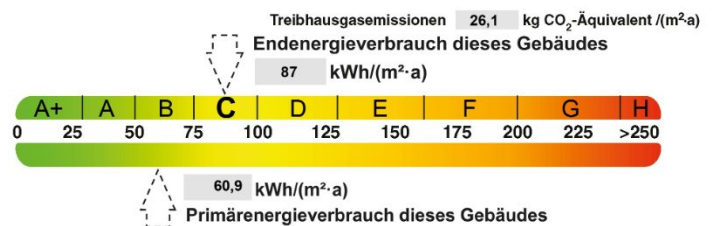

Wohnen mit Perspektive

Team Neuvermietung

Geschäftsstelle | Leibnizstr. 1a | 06118 Halle (Saale)

Telefon: (0345) 53 00 - 160

E-Mail: vermietung@frohe-zukunft.de

Weitere Angebote unter: www.frohe-zukunft.de. Dieses Angebot ist freibleibend. Eine Besichtigung ist nach vorheriger Absprache, auch am Sonntag, möglich. Irrtümer und Änderungen vorbehalten!

Kundenservice

Service-Telefon: (0345) 53 00 - 0

E-Mail: kundenservice@frohe-zukunft.de



Ansicht hinten