

Unser aktuelles Wohnangebot | Heide-Nord



Fischerstecherstr. 28 | 06120 Halle (Saale)


Wohnungs-Nr. 0907.006.00063

Größe: 3 Raum Wohnung
Wohnfläche: ca. 58 m²
Etage: 2. Etage
Nettokaltmiete: 418,00 €
Betriebskosten: 104,00 €
Heizkosten: 76,00 €
Genossenschaftsanteile: 1.680,00 €

Zustand: renoviert
Waschmaschinenanschluss: Bad
Heizung: Fernwärme
Etagen: 6
Balkon: Ja
Fahrstuhl: Ja
Bad: Badewanne


Ein Wohnberechtigungsschein wird für die Anmietung dieser Wohnung erforderlich.

Grundriss:

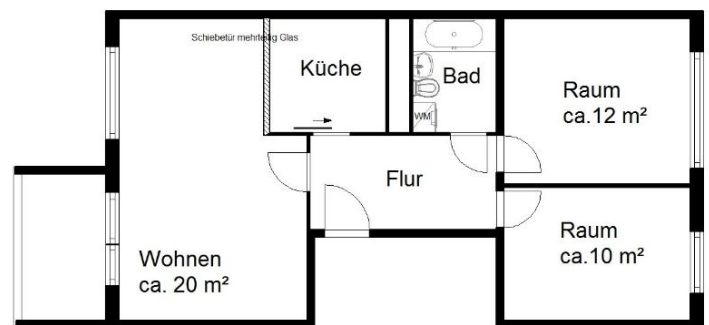

Maße am Bau können abweichen
Maßstab 1 : 100

Energiepass:

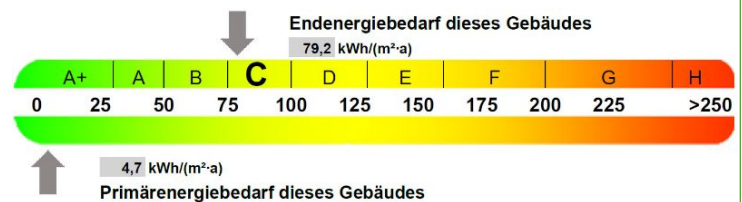

Wohnen mit Perspektive

Team Neuvermietung

Geschäftsstelle | Leibnizstr. 1a | 06118 Halle (Saale)

Telefon: (0345) 53 00 - 160

E-Mail: vermietung@frohe-zukunft.de

Weitere Angebote unter: www.frohe-zukunft.de. Dieses Angebot ist freibleibend. Eine Besichtigung ist nach vorheriger Absprache, auch am Sonntag, möglich. Irrtümer und Änderungen vorbehalten!

Kundenservice

Service-Telefon: (0345) 53 00 - 0

E-Mail: kundenservice@frohe-zukunft.de



Außenansicht



Wohnzimmer



Wohnzimmer



Balkon



Schlafzimmer



Kinderzimmer



Bad



Küche