

Unser aktuelles Wohnangebot | Südstadt II




Kattowitzer Str. 25 | 06128 Halle (Saale)

Wohnungs-Nr. **0313.002.00024**

Grundriss:


Größe: 2 Raum Wohnung
 Wohnfläche: ca. 50 m²
 Etage: 3. Etage
 Nettokaltmiete: 299,00 €
 Betriebskosten: 90,00 €
 Heizkosten: 65,00 €
 Genossenschaftsanteile: 1.440,00 €

 Zustand: renoviert
 Waschmaschinenanschluss: Küche
 Heizung: Fernwärme
 Etagen: 5
 Balkon: Ja
 Bad: Badewanne, Bad mit Fenster

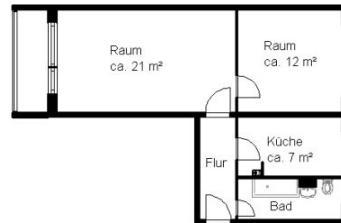

Maße am Bau können abweichen
Maßstab 1 : 100
G010313_024_00.acp

Energiepass:

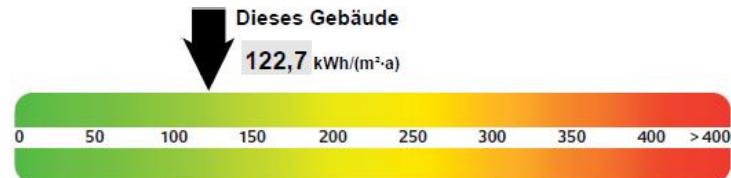

Wohnen mit Perspektive

Team Neuvermietung

Geschäftsstelle | Leibnizstr. 1a | 06118 Halle (Saale)

Telefon: (0345) 53 00 - 160

E-Mail: vermietung@frohe-zukunft.de

Weitere Angebote unter: www.frohe-zukunft.de. Dieses Angebot ist freibleibend. Eine Besichtigung ist nach vorheriger Absprache, auch am Sonntag, möglich. Irrtümer und Änderungen vorbehalten!

Kundenservice

Service-Telefon: (0345) 53 00 - 0

E-Mail: kundenservice@frohe-zukunft.de



Ansicht hinten



Wohnzimmer



Balkon



Schlafzimmer



Bad



Küche



Flur



Ansicht vorn