

Unser aktuelles Wohnangebot | Heide-Nord



Waldmeisterstr. 19 | 06120 Halle (Saale)

Wohnungs-Nr. **1001.001.00040**

Größe:	1 Raum Wohnung
Wohnfläche:	ca. 32 m ²
Etage:	3. Etage
Nettokalmtiete:	273,00 €
Betriebskosten:	54,00 €
Heizkosten:	42,00 €
Genossenschaftsanteile:	1.000,00 €
 Zustand:	renoviert
Waschmaschinenanschluss:	Bad
Heizung:	Fernwärme
Etagen:	6
Balkon:	Ja
Fahrstuhl:	Ja
Bad:	Badewanne


Die Wohnung befindet sich in der Herrichtung und kann ab dem 01.03.2026 angemietet werden.

Grundriss:



Maße am Bau können abweichen
Maßstab 1:100

Energiepass:

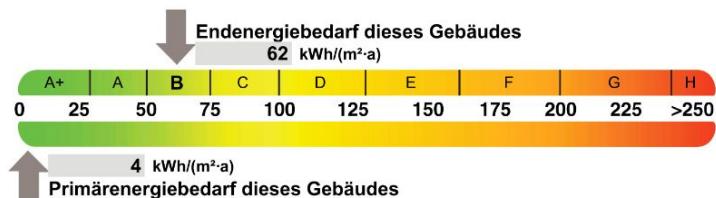

Wohnen mit Perspektive

Team Neuvermietung

Geschäftsstelle | Leibnizstr. 1a | 06118 Halle (Saale)

Telefon: (0345) 53 00 - 160

E-Mail: vermietung@frohe-zukunft.de

Weitere Angebote unter: www.frohe-zukunft.de. Dieses Angebot ist freibleibend. Eine Besichtigung ist nach vorheriger Absprache, auch am Sonntag, möglich. Irrtümer und Änderungen vorbehalten!

Kundenservice

Service-Telefon: (0345) 53 00 - 0

E-Mail: kundenservice@frohe-zukunft.de



Wohn/Schlafbereich



Wohn/Schlafbereich



Wohn/Küchenbereich



Flur



Bad

