

Unser aktuelles Wohnangebot | Paulusviertel




Fischer-von-Erlach-Str. 24 | 06114 Halle (Saale)

Wohnungs-Nr. **0703.003.00032**


Größe: 1 Raum Wohnung
 Wohnfläche: ca. 33 m²
 Etage: 3. Etage
 Nettokaltmiete: 350,00 €
 Betriebskosten: 57,00 €
 Heizkosten: 43,00 €
 Genossenschaftsanteile: 1.000,00 €
 Zustand: renoviert
 Waschmaschinenanschluss: Küche
 Heizung: Blockheizung (Gas)
 Etagen: 4
 Balkon: Ja
 Bad: Badewanne, Bad mit Fenster

Grundriss:

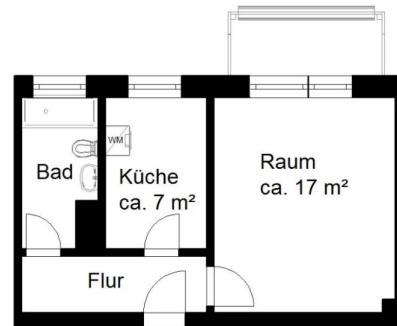

Maße am Bau können abweichen
 Maßstab 1 : 100

Energiepass:

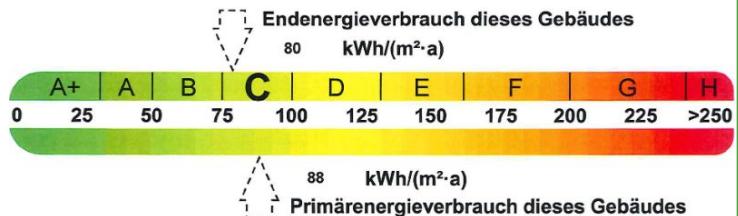

Wohnen mit Perspektive

Team Neuvermietung

Geschäftsstelle | Leibnizstr. 1a | 06118 Halle (Saale)

Telefon: (0345) 53 00 - 160

E-Mail: vermietung@frohe-zukunft.de

Weitere Angebote unter: www.frohe-zukunft.de. Dieses Angebot ist freibleibend. Eine Besichtigung ist nach vorheriger Absprache, auch am Sonntag, möglich. Irrtümer und Änderungen vorbehalten!

Kundenservice

Service-Telefon: (0345) 53 00 - 0

E-Mail: kundenservice@frohe-zukunft.de



Eingangsbereich



Giebel/Rückansicht



Straßenansicht



Eingangsbereich



Giebel