

Unser aktuelles Wohnangebot | Trotha



Uranusstr. 41 | 06118 Halle (Saale)


Wohnungs-Nr. **0817.003.00029**

Größe:	3 Raum Wohnung
Wohnfläche:	ca. 69 m ²
Etage:	5. Etage
Nettokaltmiete:	619,00 €
Betriebskosten:	119,00 €
Heizkosten:	91,00 €
Genossenschaftsanteile:	2.080,00 €
Zustand:	renoviert
Waschmaschinenanschluss:	Bad
Heizung:	Fernwärme
Etagen:	5
Balkon:	Ja
Bad:	Badewanne

Hinweis: die energetische Komplexsanierung erfolgt von Mai - Dezember 2025.


In der Herrichtung! Bezug zum 01.04.2026 möglich. Neue Wohnfläche mit größeren Balkon ab 01/2026: 70,30m²

Grundriss:

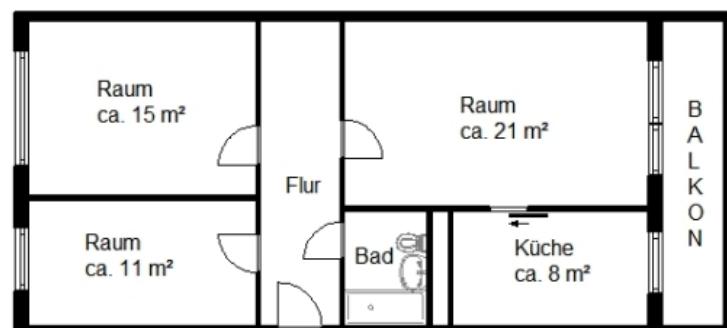

Maße am Bau können abweichen
Maßstab 1 : 100

Energiepass:

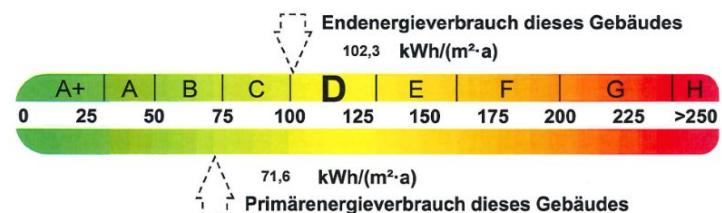

Wohnen mit Perspektive

Team Neuvermietung

Geschäftsstelle | Leibnizstr. 1a | 06118 Halle (Saale)

Telefon: (0345) 53 00 - 160

E-Mail: vermietung@frohe-zukunft.de

Weitere Angebote unter: www.frohe-zukunft.de. Dieses Angebot ist freibleibend. Eine Besichtigung ist nach vorheriger Absprache, auch am Sonntag, möglich. Irrtümer und Änderungen vorbehalten!

Kundenservice

Service-Telefon: (0345) 53 00 - 0

E-Mail: kundenservice@frohe-zukunft.de



Visualisierung



Visualisierung