

## Unser aktuelles Wohnangebot | Heide-Nord




### Lunzbergring 15 | 06120 Halle (Saale)

**Wohnungs-Nr.** 1006.009.00102

Größe: 3 Raum Wohnung  
 Wohnfläche: ca. 69 m<sup>2</sup>  
 Etage: 5. Etage  
 Nettokaltmiete: 344,00 €  
 Betriebskosten: 117,00 €  
 Heizkosten: 89,00 €  
 Genossenschaftsanteile: 1.920,00 €


Zustand: renoviert  
 Waschmaschinenanschluss: Küche  
 Heizung: Fernwärme  
 Etagen: 6  
 Balkon: Ja  
 Bad: Badewanne

#### Grundriss:

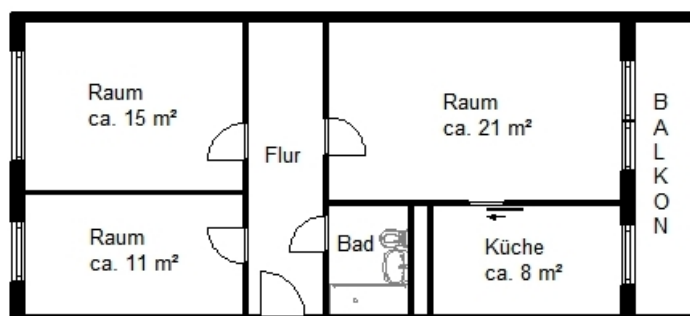

Maße am Bau können abweichen  
 Maßstab 1 : 100

#### Energiepass:

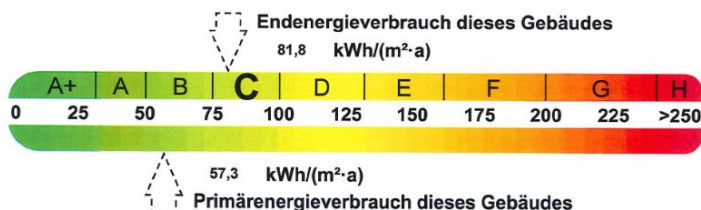

Wohnen mit Perspektive

#### Team Neuvermietung

Geschäftsstelle | Leibnizstr. 1a | 06118 Halle (Saale)

Telefon: (0345) 53 00 - 160

E-Mail: [vermietung@frohe-zukunft.de](mailto:vermietung@frohe-zukunft.de)

Weitere Angebote unter: [www.frohe-zukunft.de](http://www.frohe-zukunft.de). Dieses Angebot ist freibleibend. Eine Besichtigung ist nach vorheriger Absprache, auch am Sonntag, möglich. Irrtümer und Änderungen vorbehalten!

#### Kundenservice

Service-Telefon: (0345) 53 00 - 0

E-Mail: [kundenservice@frohe-zukunft.de](mailto:kundenservice@frohe-zukunft.de)



Wohnzimmer



Balkon



Schlafzimmer



Kinderzimmer



Bad



Küche



Küche