

Unser aktuelles Wohnangebot | Trotha




Saturnstr. 20 | 06118 Halle (Saale)

Wohnungs-Nr.	0814.002.00021
Größe:	2 Raum Wohnung
Wohnfläche:	ca. 48 m ²
Etage:	2. Etage
Nettokaltmiete:	338,00 €
Betriebskosten:	87,00 €
Heizkosten:	63,00 €
Genossenschaftsanteile:	1.440,00 €
Zustand:	renoviert
Waschmaschinenanschluss:	Bad
Heizung:	Fernwärme
Etagen:	5
Balkon:	Ja
Bad:	Dusche, Bad mit Fenster


Nachnutzer gesucht! Besichtigungen sind möglich.

Grundriss:

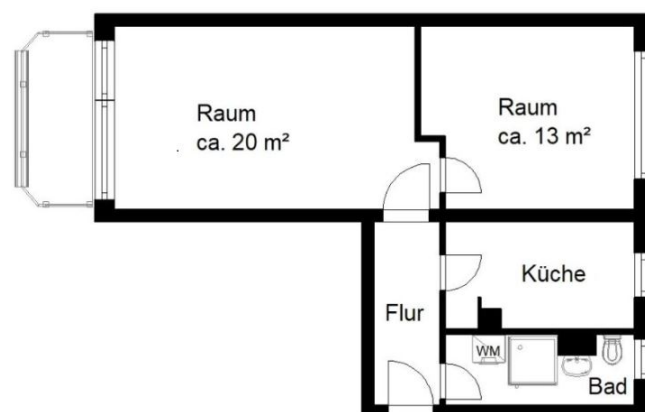

Maße am Bau können abweichen
Maßstab 1 : 100

Energiepass:

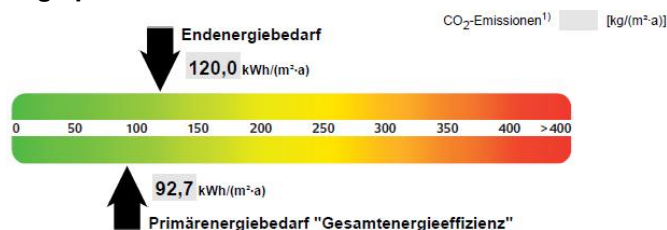

Wohnen mit Perspektive

Team Neuvermietung

Geschäftsstelle | Leibnizstr. 1a | 06118 Halle (Saale)

Telefon: (0345) 53 00 - 160

E-Mail: vermietung@frohe-zukunft.de

Weitere Angebote unter: www.frohe-zukunft.de. Dieses Angebot ist freibleibend. Eine Besichtigung ist nach vorheriger Absprache, auch am Sonntag, möglich. Irrtümer und Änderungen vorbehalten!

Kundenservice

Service-Telefon: (0345) 53 00 - 0

E-Mail: kundenservice@frohe-zukunft.de



Vorderansicht/Umfeld



Rückansicht/Umfeld



Vorderansicht



Vorderansicht



Rückansicht