

Unser aktuelles Wohnangebot | Südstadt I




Warschauer Str. 15 | 06130 Halle (Saale)

Wohnungs-Nr. **0206.004.00030**

Grundriss:


Größe: 3 Raum Wohnung
Wohnfläche: ca. 58 m²
Etagen: 3. Etage
Nettokaltmiete: 409,00 €
Betriebskosten: 105,00 €
Heizkosten: 76,00 €
Genossenschaftsanteile: 1.680,00 €

Zustand: renoviert
Waschmaschinenanschluss: Bad
Heizung: Fernwärme
Etagen: 4
Balkon: Ja
Bad: Badewanne, Bad mit Fenster

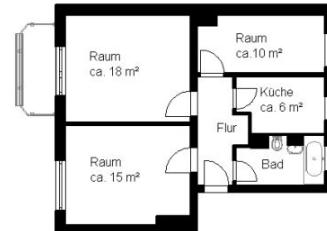

Maße am Bau können abweichen
Maßstab 1: 100
G010206_030_00.acp

Energiepass:

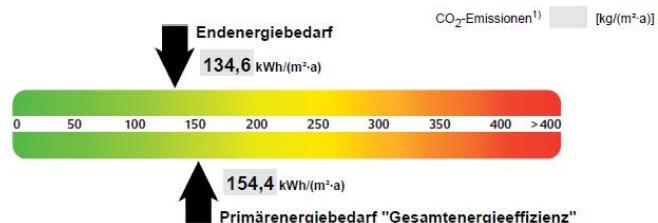

Wohnen mit Perspektive

Team Neuvermietung

Geschäftsstelle | Leibnizstr. 1a | 06118 Halle (Saale)

Telefon: (0345) 53 00 - 160

E-Mail: vermietung@frohe-zukunft.de

Weitere Angebote unter: www.frohe-zukunft.de. Dieses Angebot ist freibleibend. Eine Besichtigung ist nach vorheriger Absprache, auch am Sonntag, möglich. Irrtümer und Änderungen vorbehalten!

Kundenservice

Service-Telefon: (0345) 53 00 - 0

E-Mail: kundenservice@frohe-zukunft.de



Ansicht hinten



Balkon



Kinderzimmer



Küche



Wohnzimmer



Schlafzimmer



Bad



Flur