

Unser aktuelles Wohnangebot | Südstadt I




Warschauer Str. 21 | 06130 Halle (Saale)

Wohnungs-Nr. **0207.002.00015**

Grundriss:


Größe: 3 Raum Wohnung
 Wohnfläche: ca. 58 m²
 Etage: 4. Etage
 Nettokaltmiete: 408,00 €
 Betriebskosten: 105,00 €
 Heizkosten: 76,00 €
 Genossenschaftsanteile: 1.680,00 €

 Zustand: renoviert
 Waschmaschinenanschluss: Bad
 Heizung: Fernwärme
 Etagen: 4
 Balkon: Ja
 Bad: Badewanne, Bad mit Fenster

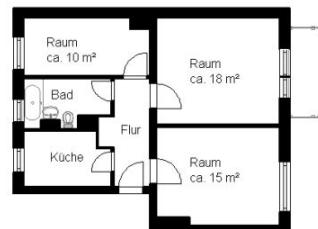

Maße am Bau können abweichen
Maßstab 1: 100
G010207_015_00.acp

Energiepass:

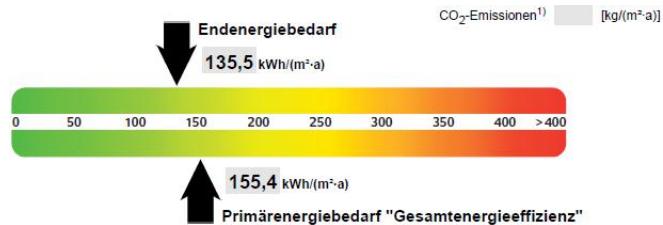

Wohnen mit Perspektive

Team Neuvermietung

Geschäftsstelle | Leibnizstr. 1a | 06118 Halle (Saale)

Telefon: (0345) 53 00 - 160

E-Mail: vermietung@frohe-zukunft.de

Weitere Angebote unter: www.frohe-zukunft.de. Dieses Angebot ist freibleibend. Eine Besichtigung ist nach vorheriger Absprache, auch am Sonntag, möglich. Irrtümer und Änderungen vorbehalten!

Kundenservice

Service-Telefon: (0345) 53 00 - 0

E-Mail: kundenservice@frohe-zukunft.de



Giebel



Umfeld



Eingangsbereich



Müllcontainerhaus



Giebel



Ansicht vorn