

Unser aktuelles Wohnangebot | Trotha




Venusstr. 3 | 06118 Halle (Saale)

Wohnungs-Nr. **0807.003.00044**


Größe: 2 Raum Wohnung
 Wohnfläche: ca. 40 m²
 Etage: 5. Etage
 Nettokaltmiete: 260,00 €
 Betriebskosten: 68,00 €
 Heizkosten: 52,00 €
 Genossenschaftsanteile: 1.120,00 €
 Zustand: renoviert
 Waschmaschinenanschluss: Küche
 Heizung: Fernwärme
 Etagen: 5
 Bad: Dusche

Grundriss:

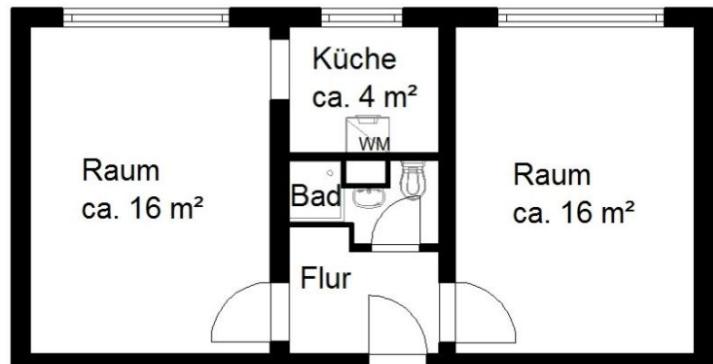

Maße am Bau können abweichen
 Maßstab 1 : 100

Energiepass:

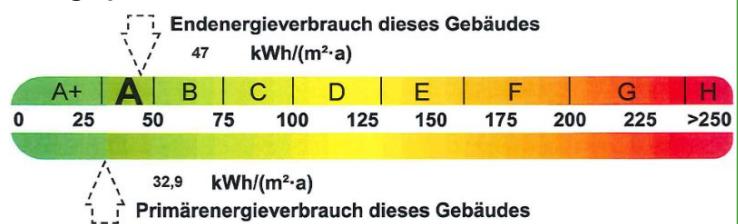

Wohnen mit Perspektive

Team Neuvermietung

Geschäftsstelle | Leibnizstr. 1a | 06118 Halle (Saale)

Telefon: (0345) 53 00 - 160

E-Mail: vermietung@frohe-zukunft.de

Weitere Angebote unter: www.frohe-zukunft.de. Dieses Angebot ist freibleibend. Eine Besichtigung ist nach vorheriger Absprache, auch am Sonntag, möglich. Irrtümer und Änderungen vorbehalten!

Kundenservice

Service-Telefon: (0345) 53 00 - 0

E-Mail: kundenservice@frohe-zukunft.de



Ansicht vorn



Eingangsbereich



Ansicht hinten



Eingangsbereich