

# Unser aktuelles Wohnangebot | Heide-Nord




## Weidenkätzchenweg 6 | 06120 Halle (Saale)

**Wohnungs-Nr.** **1008.006.00059**

Größe: 3 Raum Wohnung  
 Wohnfläche: ca. 69 m<sup>2</sup>  
 Etage: 5. Etage  
 Nettokaltmiete: 344,00 €  
 Betriebskosten: 110,00 €  
 Heizkosten: 90,00 €  
 Genossenschaftsanteile: 1.920,00 €  
  
 Zustand: renoviert  
 Waschmaschinenanschluss: Bad  
 Heizung: Fernwärme  
 Etagen: 5  
 Balkon: Ja  
 Bad: Badewanne


Energetische Komplexsanierung ab 2026 geplant: Fassade, Fenster, Strangsanierung, Balkonerneuerung, teilweise Aufzugseinbau

### Grundriss:

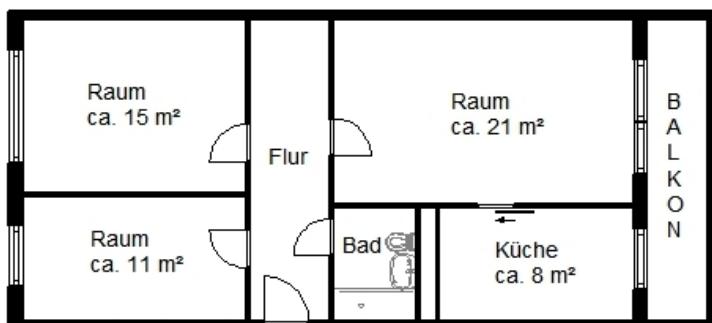

Maße am Bau können abweichen  
Maßstab 1 : 100

### Energiepass:

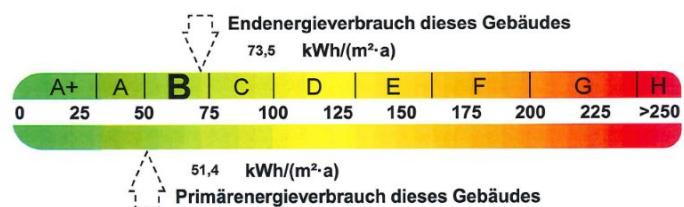

## Wohnen mit Perspektive

### Team Neuvermietung

Geschäftsstelle | Leibnizstr. 1a | 06118 Halle (Saale)

**Telefon:** (0345) 53 00 - 160

**E-Mail:** [vermietung@frohe-zukunft.de](mailto:vermietung@frohe-zukunft.de)

Weitere Angebote unter: [www.frohe-zukunft.de](http://www.frohe-zukunft.de). Dieses Angebot ist freibleibend. Eine Besichtigung ist nach vorheriger Absprache, auch am Sonntag, möglich. Irrtümer und Änderungen vorbehalten!

### Kundenservice

**Service-Telefon:** (0345) 53 00 - 0

**E-Mail:** [kundenservice@frohe-zukunft.de](mailto:kundenservice@frohe-zukunft.de)



Wohnzimmer



Balkon



Schlafzimmer



Kinderzimmer



Küche



Küche



Bad