

Unser aktuelles Wohnangebot | Zentrum / Stadtmitte



Unterplan 1 | 06110 Halle (Saale)


Wohnungs-Nr. 0505.001.00014

Größe: 2 Raum Wohnung
Wohnfläche: ca. 53 m²
Etage: 4. Etage
Nettokaltmiete: 500,00 €
Betriebskosten: 95,00 €
Heizkosten: 74,00 €
Genossenschaftsanteile: 1.600,00 €

Zustand: renoviert
Waschmaschinenanschluss: Bad
Heizung: Fernwärme
Etagen: 11
Balkon: Ja
Fahrstuhl: Ja
Bad: Badewanne


Es wird ein Nachnutzer gesucht! Besichtigungen können erfolgen.

Grundriss:

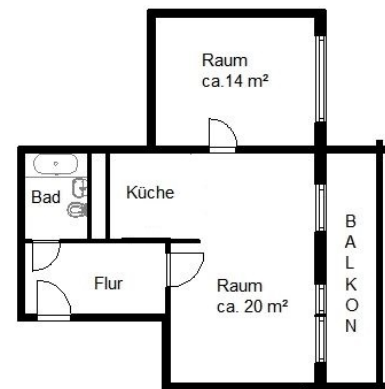

Maße am Bau können abweichen
Maßstab 1 : 100
G010505_014_00.acp

Energiepass:

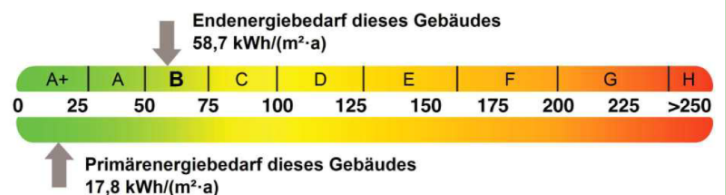

Wohnen mit Perspektive

Team Neuvermietung

Geschäftsstelle | Leibnizstr. 1a | 06118 Halle (Saale)

Telefon: (0345) 53 00 - 160

E-Mail: vermietung@frohe-zukunft.de

Weitere Angebote unter: www.frohe-zukunft.de. Dieses Angebot ist freibleibend. Eine Besichtigung ist nach vorheriger Absprache, auch am Sonntag, möglich. Irrtümer und Änderungen vorbehalten!

Kundenservice

Service-Telefon: (0345) 53 00 - 0

E-Mail: kundenservice@frohe-zukunft.de



Eingangsbereich



Eingangsbereich



Außenansicht