

Unser aktuelles Wohnangebot | Heide-Nord



Lunzbergring 8 | 06120 Halle (Saale)


Wohnungs-Nr. 1006.002.00030

Größe: 4 Raum Wohnung
 Wohnfläche: ca. 81 m²
 Etage: 6. Etage
 Nettokaltmiete: 407,00 €
 Betriebskosten: 146,00 €
 Heizkosten: 114,00 €
 Genossenschaftsanteile: 2.400,00 €

Zustand: renoviert
 Heizung: Fernwärme
 Etagen: 6
 Balkon: Ja
 Bad: Badewanne


Nachnutzer gesucht! Besichtigungen sind möglich. Eine Einbauküche kann von PRIVAT übernommen werden.

Grundriss:

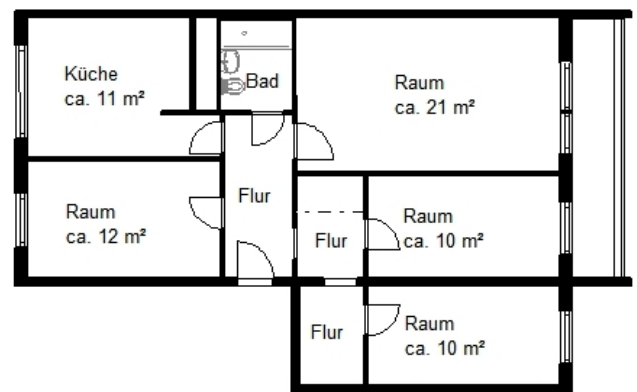

Maße am Bau können abweichen
 Maßstab 1 : 100

Energiepass:

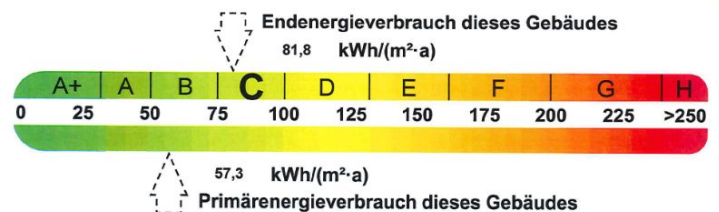

Wohnen mit Perspektive

Team Neuvermietung

Geschäftsstelle | Leibnizstr. 1a | 06118 Halle (Saale)

Telefon: (0345) 53 00 - 160

E-Mail: vermietung@frohe-zukunft.de

Weitere Angebote unter: www.frohe-zukunft.de. Dieses Angebot ist freibleibend. Eine Besichtigung ist nach vorheriger Absprache, auch am Sonntag, möglich. Irrtümer und Änderungen vorbehalten!

Kundenservice

Service-Telefon: (0345) 53 00 - 0

E-Mail: kundenservice@frohe-zukunft.de

