


Unser aktuelles Wohnangebot | Südstadt I



Burgliebenauer Weg 15 | 06128 Halle (Saale)

Wohnungs-Nr.	0218.001.00008
Größe:	2 Raum Wohnung
Wohnfläche:	ca. 49 m ²
Etage:	3. Etage
Nettokaltmiete:	351,00 €
Betriebskosten:	88,00 €
Heizkosten:	68,00 €
Genossenschaftsanteile:	1.440,00 €
Zustand:	renoviert
Heizung:	Fernwärme
Etagen:	4
Balkon:	Ja
Bad:	Badewanne, Bad mit Fenster


Grundriss:

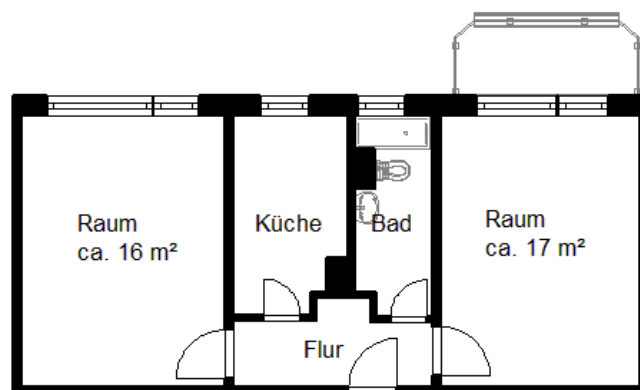

Maße am Bau können abweichen
Maßstab 1 : 100

Nachnutzer gesucht! Besichtigungen sind möglich.

Energiepass:

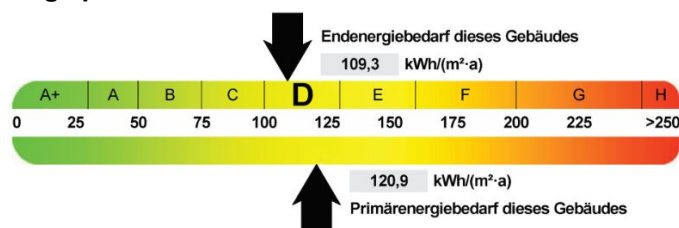

Wohnen mit Perspektive

Team Neuvermietung

Geschäftsstelle | Leibnizstr. 1a | 06118 Halle (Saale)

Telefon: (0345) 53 00 - 160

E-Mail: vermietung@frohe-zukunft.de

Weitere Angebote unter: www.frohe-zukunft.de. Dieses Angebot ist freibleibend. Eine Besichtigung ist nach vorheriger Absprache, auch am Sonntag, möglich. Irrtümer und Änderungen vorbehalten!

Kundenservice

Service-Telefon: (0345) 53 00 - 0

E-Mail: kundenservice@frohe-zukunft.de



Eingangsbereich



Müllcontainerhaus



Ansicht hinten



Anicht vorn