

Unser aktuelles Wohnangebot | Silberhöhe




Weißenfelser Str. 50 | 06132 Halle (Saale)

Wohnungs-Nr. 0102.001.00010

Größe: 3 Raum Wohnung
 Wohnfläche: ca. 58 m²
 Etage: 5. Etage
 Nettokaltmiete: 302,00 €
 Betriebskosten: 104,00 €
 Heizkosten: 75,00 €
 Genossenschaftsanteile: 1.680,00 €


Zustand: renoviert
 Waschmaschinenanschluss: Bad
 Heizung: Fernwärme
 Etagen: 5
 Balkon: Ja
 Bad: Badewanne

Grundriss:

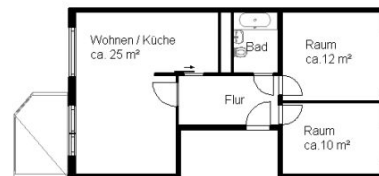

Maße am Bau können abweichen
 Maßstab 1: 100
 G010102_010_00.acp

Energiepass:

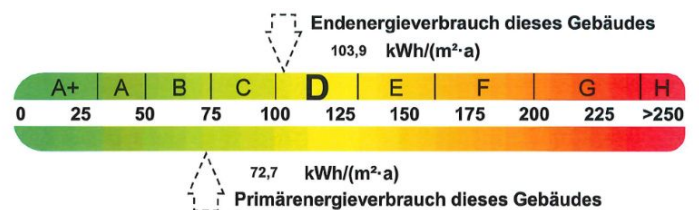

Wohnen mit Perspektive

Team Neuvermietung

Geschäftsstelle | Leibnizstr. 1a | 06118 Halle (Saale)

Telefon: (0345) 53 00 - 160

E-Mail: vermietung@frohe-zukunft.de

Weitere Angebote unter: www.frohe-zukunft.de. Dieses Angebot ist freibleibend. Eine Besichtigung ist nach vorheriger Absprache, auch am Sonntag, möglich. Irrtümer und Änderungen vorbehalten!

Kundenservice

Service-Telefon: (0345) 53 00 - 0

E-Mail: kundenservice@frohe-zukunft.de



Ansicht hinten



Wohnzimmer



Balkon




Küchenbereich



Schlafzimmer



Kinderzimmer

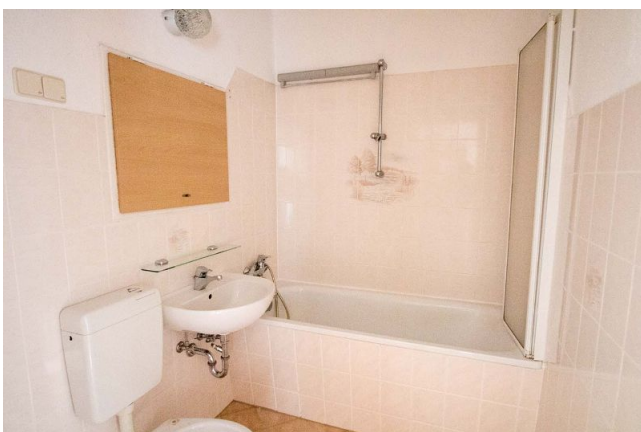

Bad



Flur