

Unser aktuelles Wohnangebot | Silberhöhe




Stendaler Str. 17 | 06132 Halle (Saale)

Wohnungs-Nr. 0117.001.00002

Größe: 3 Raum Wohnung
 Wohnfläche: ca. 56 m²
 Etage: 1. Etage
 Nettokaltmiete: 297,00 €
 Betriebskosten: 95,00 €
 Heizkosten: 73,00 €
 Genossenschaftsanteile: 1.680,00 €


Zustand: renoviert
 Heizung: Fernwärme
 Etagen: 5
 Balkon: Ja
 Bad: Dusche

Grundriss:

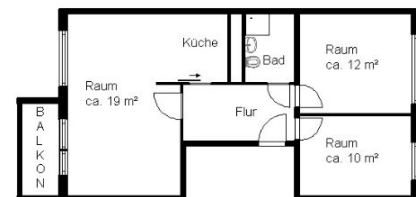

Maße am Bau können abweichen
 Maßstab 1 : 100
 G010117_002_00.acp

Energiepass:

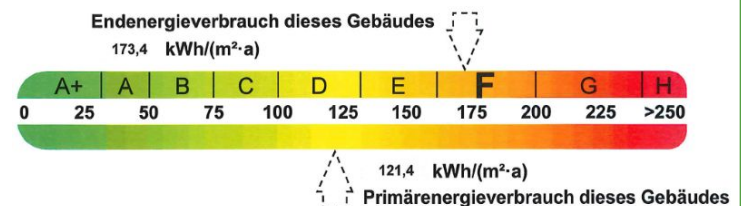

Wohnen mit Perspektive

Team Neuvermietung

Geschäftsstelle | Leibnizstr. 1a | 06118 Halle (Saale)

Telefon: (0345) 53 00 - 160

E-Mail: vermietung@frohe-zukunft.de

Weitere Angebote unter: www.frohe-zukunft.de. Dieses Angebot ist freibleibend. Eine Besichtigung ist nach vorheriger Absprache, auch am Sonntag, möglich. Irrtümer und Änderungen vorbehalten!

Kundenservice

Service-Telefon: (0345) 53 00 - 0

E-Mail: kundenservice@frohe-zukunft.de



Ansicht vorn



Umfeld



Ansicht hinten



Hofansicht