

Unser aktuelles Wohnangebot | Zentrum / Stadtmitte




Kirchnerstr. 15 | 06112 Halle (Saale)

Wohnungs-Nr.	0502.001.00022
Größe:	2 Raum Wohnung
Wohnfläche:	ca. 51 m ²
Etage:	4. Etage
Nettokaltmiete:	384,00 €
Betriebskosten:	87,00 €
Heizkosten:	66,00 €
Genossenschaftsanteile:	1.600,00 €
Zustand:	renoviert
Heizung:	Fernwärme
Etagen:	8
Balkon:	Ja
Fahrradst.	Ja
Bad:	Badewanne


Ein Wohnberechtigungsschein ist zur Anmietung erforderlich!

Grundriss:

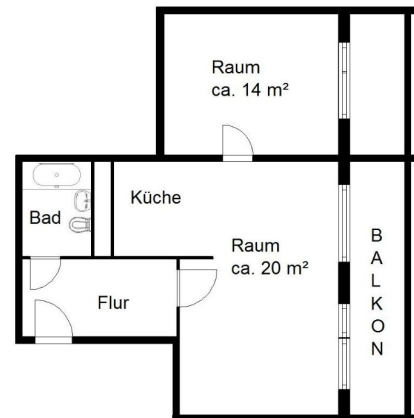

Maße am Bau können abweichen
Maßstab 1 : 100

Energiepass:

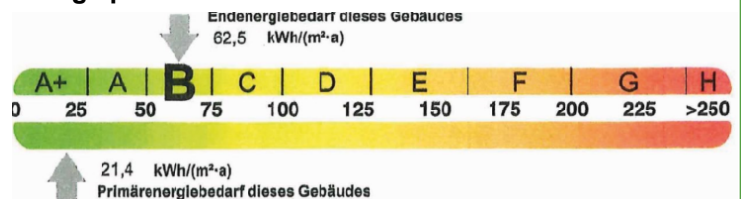

Wohnen mit Perspektive

Team Neuvermietung

Geschäftsstelle | Leibnizstr. 1a | 06118 Halle (Saale)

Telefon: (0345) 53 00 - 160

E-Mail: vermietung@frohe-zukunft.de

Weitere Angebote unter: www.frohe-zukunft.de. Dieses Angebot ist freibleibend. Eine Besichtigung ist nach vorheriger Absprache, auch am Sonntag, möglich. Irrtümer und Änderungen vorbehalten!

Kundenservice

Service-Telefon: (0345) 53 00 - 0

E-Mail: kundenservice@frohe-zukunft.de



Küche



Balkon



Badezimmer

