

Unser aktuelles Wohnangebot | Heide-Nord




Grashalmstr. 19 | 06120 Halle (Saale)

Wohnungs-Nr.	1005.002.00026
Größe:	3 Raum Wohnung
Wohnfläche:	ca. 69 m ²
Etage:	4. Etage
Nettokaltmiete:	310,00 €
Betriebskosten:	117,00 €
Heizkosten:	89,00 €
Genossenschaftsanteile:	1.920,00 €


Zustand:	renoviert
Waschmaschinenanschluss:	Bad
Heizung:	Fernwärme
Etagen:	6
Balkon:	Ja
Bad:	Badewanne

Grundriss:

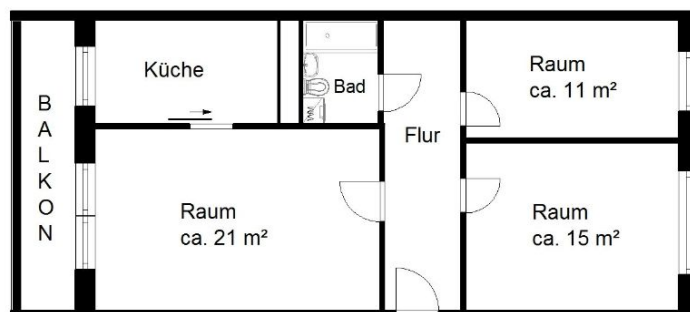

Maße am Bau können abweichen
Maßstab 1 : 100

Energiepass:

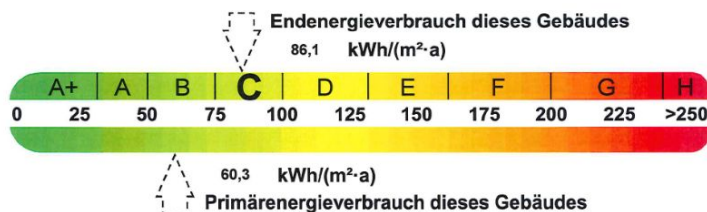

Wohnen mit Perspektive

Team Neuvermietung

Geschäftsstelle | Leibnizstr. 1a | 06118 Halle (Saale)

Telefon: (0345) 53 00 - 160

E-Mail: vermietung@frohe-zukunft.de

Weitere Angebote unter: www.frohe-zukunft.de. Dieses Angebot ist freibleibend. Eine Besichtigung ist nach vorheriger Absprache, auch am Sonntag, möglich. Irrtümer und Änderungen vorbehalten!

Kundenservice

Service-Telefon: (0345) 53 00 - 0

E-Mail: kundenservice@frohe-zukunft.de



Wohnzimmer



Balkon



Schlafzimmer



Kinderzimmer



Bad



Flur



Küche