

Unser aktuelles Wohnangebot | Heide-Nord



Waldmeisterstr. 19 | 06120 Halle (Saale)


Wohnungs-Nr.	1001.001.00009
Größe:	1 Raum Wohnung
Wohnfläche:	ca. 34 m ²
Etage:	1. Etage
Nettokaltmiete:	290,00 €
Betriebskosten:	61,00 €
Heizkosten:	47,00 €
Genossenschaftsanteile:	1.000,00 €
Zustand:	renoviert
Waschmaschinenanschluss:	Bad
Heizung:	Fernwärme
Etagen:	6
Fahrradstuhl:	Ja
Bad:	Dusche

Grundriss:



Maße am Bau können abweichen
Maßstab 1 : 100

Energiepass:

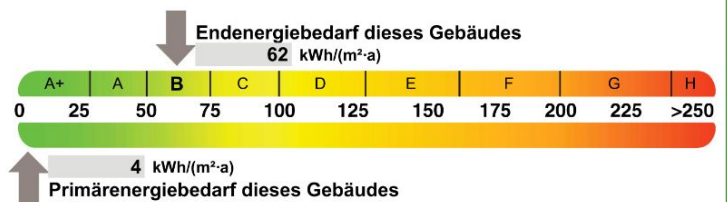

Diese Wohnung befindet sich in der Herrichtung! Anmietung zum 01.06.2026 möglich.

Wohnen mit Perspektive

Team Neuvermietung

Geschäftsstelle | Leibnizstr. 1a | 06118 Halle (Saale)

Telefon: (0345) 53 00 - 160

E-Mail: vermietung@frohe-zukunft.de

Weitere Angebote unter: www.frohe-zukunft.de. Dieses Angebot ist freibleibend. Eine Besichtigung ist nach vorheriger Absprache, auch am Sonntag, möglich. Irrtümer und Änderungen vorbehalten!

Kundenservice

Service-Telefon: (0345) 53 00 - 0

E-Mail: kundenservice@frohe-zukunft.de

