

Unser aktuelles Wohnangebot | Südstadt II



Mannheimer Str. 54 | 06128 Halle (Saale)

Wohnungs-Nr. **0324.001.00005**

Grundriss:


Größe: 2 Raum Wohnung
Wohnfläche: ca. 41 m²
Etagen: 2. Etage
Nettokaltmiete: 247,00 €
Betriebskosten: 70,00 €
Heizkosten: 53,00 €
Genossenschaftsanteile: 1.280,00 €

Zustand: renoviert
Waschmaschinenanschluss: Küche
Heizung: Fernwärme
Etagen: 5
Bad: Dusche



Maße am Bau können abweichen
Maßstab 1 : 100
G010324_005_00.acp

Energiepass:

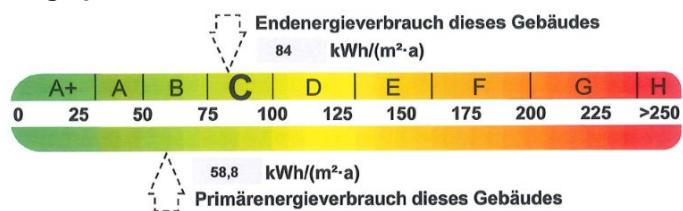

Wohnen mit Perspektive

Team Neuvermietung

Geschäftsstelle | Leibnizstr. 1a | 06118 Halle (Saale)

Telefon: (0345) 53 00 - 160

E-Mail: vermietung@frohe-zukunft.de

Weitere Angebote unter: www.frohe-zukunft.de. Dieses Angebot ist freibleibend. Eine Besichtigung ist nach vorheriger Absprache, auch am Sonntag, möglich. Irrtümer und Änderungen vorbehalten!

Kundenservice

Service-Telefon: (0345) 53 00 - 0

E-Mail: kundenservice@frohe-zukunft.de



Ansicht vorn



Eingangsbereich



Ansicht hinten



Umfeld



Ansicht hinten