

Unser aktuelles Wohnangebot | Südstadt II




Hildesheimer Str. 46 | 06128 Halle (Saale)

Wohnungs-Nr. **0330.001.00006**

Grundriss:


Größe: 3 Raum Wohnung
Wohnfläche: ca. 61 m²
Etage: 3. Etage
Nettokaltmiete: 378,00 €
Betriebskosten: 104,00 €
Heizkosten: 80,00 €
Genossenschaftsanteile: 1.800,00 €

Zustand: renoviert
Waschmaschinenanschluss: Küche
Heizung: Fernwärme
Etagen: 5
Balkon: Ja
Bad: Badewanne, Bad mit Fenster

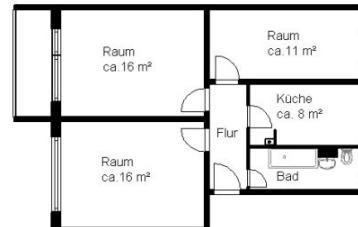

Maße am Bau können abweichen
Maßstab 1 : 100
G010330_006_00.acp

Energiepass:

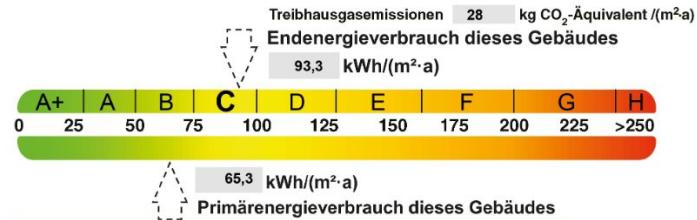

Wohnen mit Perspektive

Team Neuvermietung

Geschäftsstelle | Leibnizstr. 1a | 06118 Halle (Saale)

Telefon: (0345) 53 00 - 160

E-Mail: vermietung@frohe-zukunft.de

Weitere Angebote unter: www.frohe-zukunft.de. Dieses Angebot ist freibleibend. Eine Besichtigung ist nach vorheriger Absprache, auch am Sonntag, möglich. Irrtümer und Änderungen vorbehalten!

Kundenservice

Service-Telefon: (0345) 53 00 - 0

E-Mail: kundenservice@frohe-zukunft.de



Ansicht hinten



Wohnzimmer



Schlafzimmer



Balkon



Kinderzimmer



Küche



Bad



Bad