

## Unser aktuelles Wohnangebot | Heide-Nord




Weidenkätzchenweg 5 | 06120 Halle (Saale)

**Wohnungs-Nr.** **1008.005.00045**


**Größe:** 3 Raum Wohnung  
**Wohnfläche:** ca. 69 m<sup>2</sup>  
**Etage:** 3. Etage  
**Nettokaltmiete:** 314,00 €  
**Betriebskosten:** 103,00 €  
**Heizkosten:** 82,00 €  
**Genossenschaftsanteile:** 1.920,00 €  
  
**Zustand:** renoviert  
**Heizung:** Fernwärme  
**Etagen:** 5  
**Balkon:** Ja  
**Bad:** Badewanne

**Grundriss:**

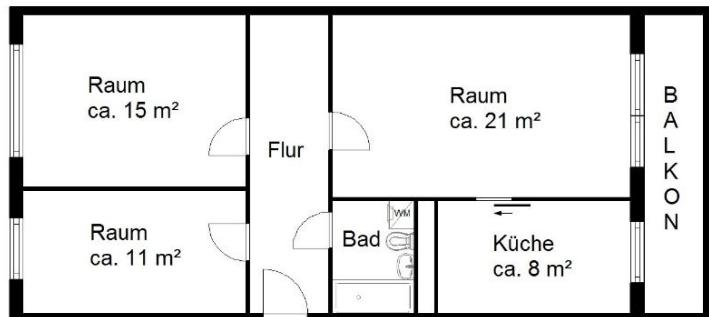

Maße am Bau können abweichen  
Maßstab 1 : 100

**Energiepass:**

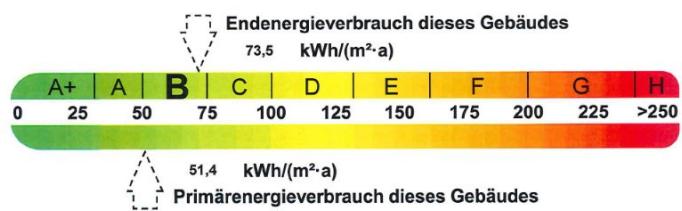

**Wohnen mit Perspektive**

### Team Neuvermietung

Geschäftsstelle | Leibnizstr. 1a | 06118 Halle (Saale)

**Telefon:** (0345) 53 00 - 160

**E-Mail:** [vermietung@frohe-zukunft.de](mailto:vermietung@frohe-zukunft.de)

Weitere Angebote unter: [www.frohe-zukunft.de](http://www.frohe-zukunft.de). Dieses Angebot ist freibleibend. Eine Besichtigung ist nach vorheriger Absprache, auch am Sonntag, möglich. Irrtümer und Änderungen vorbehalten!

### Kundenservice

**Service-Telefon:** (0345) 53 00 - 0

**E-Mail:** [kundenservice@frohe-zukunft.de](mailto:kundenservice@frohe-zukunft.de)



Bad



Wohnzimmer



Balkon



Schlafzimmer



Kinderzimmer



Küche



Küche