


Unser aktuelles Wohnangebot | Südstadt II



Hildesheimer Str. 56 | 06128 Halle (Saale)


Wohnungs-Nr.	0331.002.00020
Größe:	4 Raum Wohnung
Wohnfläche:	ca. 72 m ²
Etage:	5. Etage
Nettokaltmiete:	446,00 €
Betriebskosten:	122,00 €
Heizkosten:	94,00 €
Genossenschaftsanteile:	2.080,00 €
Zustand:	renoviert
Waschmaschinenanschluss:	Küche
Heizung:	Fernwärme
Etagen:	5
Balkon:	Ja
Bad:	Badewanne, Bad mit Fenster

Grundriss:

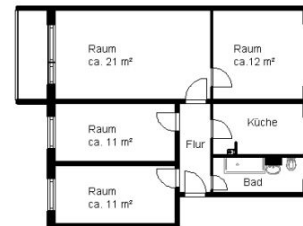

Maße am Bau können abweichen.
 Maßstab 1 : 100
 G010331_020_00 acp

Energiepass:

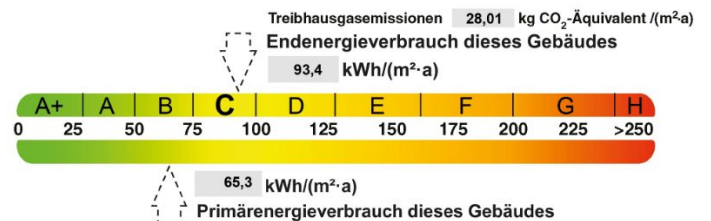

Wohnen mit Perspektive

Team Neuvermietung

Geschäftsstelle | Leibnizstr. 1a | 06118 Halle (Saale)

Telefon: (0345) 53 00 - 160

E-Mail: vermietung@frohe-zukunft.de

Weitere Angebote unter: www.frohe-zukunft.de. Dieses Angebot ist freibleibend. Eine Besichtigung ist nach vorheriger Absprache, auch am Sonntag, möglich. Irrtümer und Änderungen vorbehalten!

Kundenservice

Service-Telefon: (0345) 53 00 - 0

E-Mail: kundenservice@frohe-zukunft.de



Eingangsbereich



Vorderansicht