

Unser aktuelles Wohnangebot | Südstadt II



Kattowitzer Str. 4 | 06128 Halle (Saale)


Wohnungs-Nr. 0347.001.00042

Grundriss:

Größe: 1 Raum Wohnung
 Wohnfläche: ca. 40 m²
 Etage: 5. Etage
 Nettokaltmiete: 341,00 €
 Betriebskosten: 76,00 €
 Heizkosten: 64,00 €
 Genossenschaftsanteile: 1.280,00 €


Zustand: renoviert
 Waschmaschinenanschluss: Bad
 Heizung: Fernwärme
 Etagen: 5
 Balkon: Ja
 Fahrstuhl: Ja
 Bad: Dusche

Wohnen im Haus INSELBLICK. Bei Anmietung der Wohnung ist ein Betreuungsvertrag mit der Firma Medi Mobil abzuschließen. Die Pauschale beträgt 77,35 € monatlich.

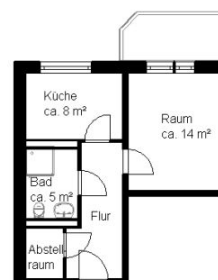

Maße am Bau können abweichen
 Maßstab 1 : 100
 G010347_042_00.acp

Energiepass:

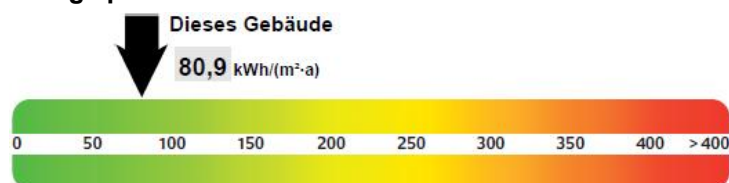

Wohnen mit Perspektive

Team Neuvermietung

Geschäftsstelle | Leibnizstr. 1a | 06118 Halle (Saale)

Telefon: (0345) 53 00 - 160

E-Mail: vermietung@frohe-zukunft.de

Weitere Angebote unter: www.frohe-zukunft.de. Dieses Angebot ist freibleibend. Eine Besichtigung ist nach vorheriger Absprache, auch am Sonntag, möglich. Irrtümer und Änderungen vorbehalten!

Kundenservice

Service-Telefon: (0345) 53 00 - 0

E-Mail: kundenservice@frohe-zukunft.de



Rückansicht



Wohn/Schlafbereich



Balkon



Flur



Bad



Küche



Küche



Ansicht vorn