

Unser aktuelles Wohnangebot | Frohe Zukunft



Eythstr. 10 | 06118 Halle (Saale)


Wohnungs-Nr. 0622.003.00022

Größe: 4 Raum Wohnung
 Wohnfläche: ca. 70 m²
 Etage: 3. Etage
 Nettokaltmiete: 617,00 €
 Betriebskosten: 126,00 €
 Heizkosten werden direkt mit Versorger abgerechnet
 Genossenschaftsanteile: 2.080,00 €

Zustand: renoviert
 Waschmaschinenanschluss: Bad
 Heizung: Gas-Etagenheizung
 Etagen: 4
 Balkon: Ja
 Bad: Badewanne, Bad mit Fenster


Die Wohnung befindet sich in der Herrichtung und kann ab dem 01.11.2026 angemietet werden.

Grundriss:

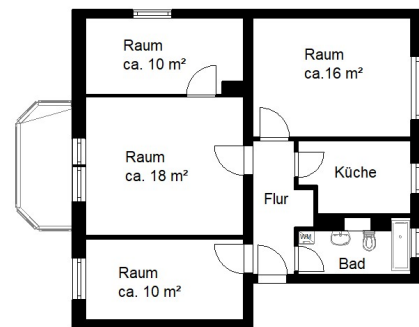

Maße am Bau können abweichen
 Maßstab 1 : 100

Energiepass:

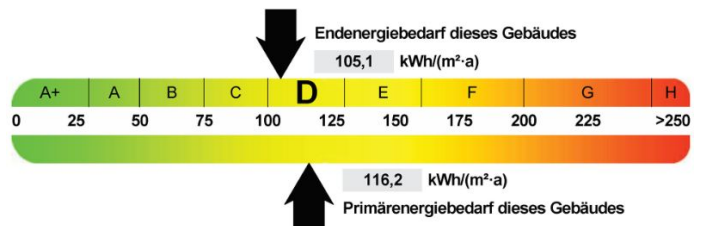

Wohnen mit Perspektive

Team Neuvermietung

Geschäftsstelle | Leibnizstr. 1a | 06118 Halle (Saale)

Telefon: (0345) 53 00 - 160

E-Mail: vermietung@frohe-zukunft.de

Weitere Angebote unter: www.frohe-zukunft.de. Dieses Angebot ist freibleibend. Eine Besichtigung ist nach vorheriger Absprache, auch am Sonntag, möglich. Irrtümer und Änderungen vorbehalten!

Kundenservice

Service-Telefon: (0345) 53 00 - 0

E-Mail: kundenservice@frohe-zukunft.de



Eingangsbereich




Müllcontainerhaus



Ansicht hinten



Ansicht Giebel

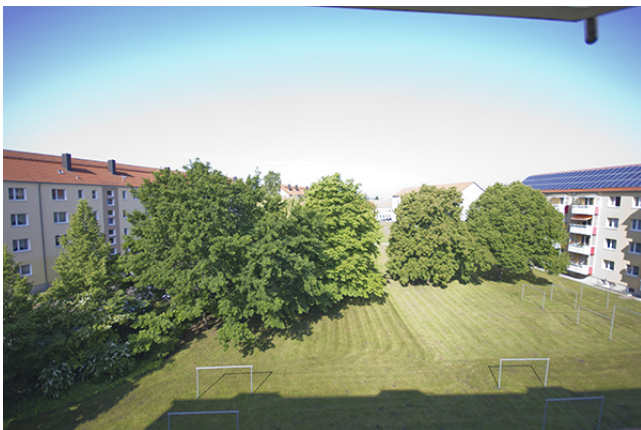

Bsp. Aussicht Balkon