

Unser aktuelles Wohnangebot | Silberhöhe




Weißerfeler Str. 40 | 06132 Halle (Saale)

Wohnungs-Nr. **0102.006.00057**


Größe: 3 Raum Wohnung
 Wohnfläche: ca. 58 m²
 Etage: 4. Etage
 Nettokaltmiete: 302,00 €
 Betriebskosten: 98,00 €
 Heizkosten: 75,00 €
 Genossenschaftsanteile: 1.680,00 €
 Zustand: renoviert
 Heizung: Fernwärme
 Etagen: 5
 Balkon: Ja
 Bad: Badewanne

Grundriss:

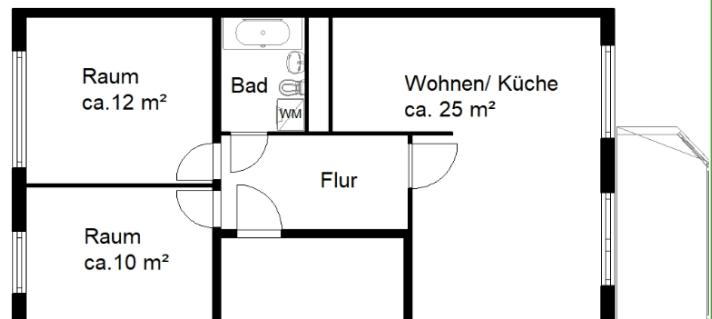

Maße am Bau können abweichen
 Maßstab 1 : 100

Energiepass:

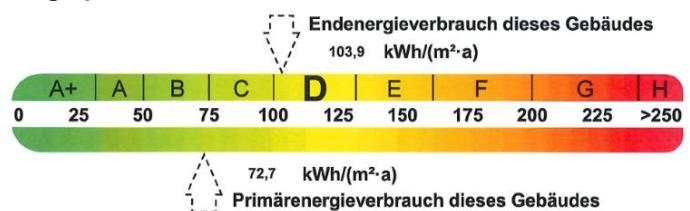

Wohnen mit Perspektive

Team Neuvermietung

Geschäftsstelle | Leibnizstr. 1a | 06118 Halle (Saale)

Telefon: (0345) 53 00 - 160

E-Mail: vermietung@frohe-zukunft.de

Weitere Angebote unter: www.frohe-zukunft.de. Dieses Angebot ist freibleibend. Eine Besichtigung ist nach vorheriger Absprache, auch am Sonntag, möglich. Irrtümer und Änderungen vorbehalten!

Kundenservice

Service-Telefon: (0345) 53 00 - 0

E-Mail: kundenservice@frohe-zukunft.de



Vorderansicht



Vorderansicht



Parkplatzanmietung möglich



Eingangsbereich



Vorderansicht



Ansicht hinten



Ansicht hinten