


Unser aktuelles Wohnangebot | Silberhöhe



Stendaler Str. 16 | 06132 Halle (Saale)

Wohnungs-Nr.	0116.008.00074
Größe:	3 Raum Wohnung
Wohnfläche:	ca. 56 m ²
Etage:	2. Etage
Nettokaltmiete:	269,00 €
Betriebskosten:	95,00 €
Heizkosten:	73,00 €
Genossenschaftsanteile:	1.680,00 €
Zustand:	renoviert
Heizung:	Fernwärme
Etagen:	5
Balkon:	Ja
Bad:	Badewanne


Grundriss:

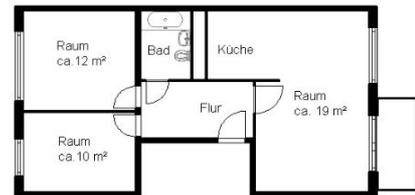

Maße am Bau können abweichen
 Maßstab 1 : 100
 G010116_074_00.acp

Streichen Sie selbst und sparen dabei richtig!

Energiepass:

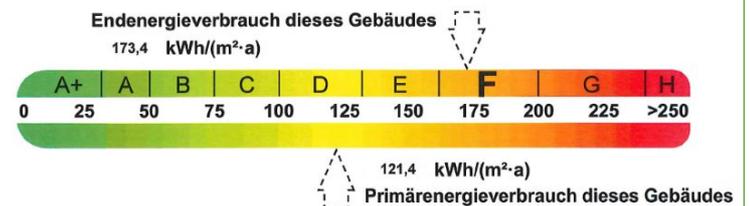

Wohnen mit Perspektive

Team Neuvermietung

Geschäftsstelle | Leibnizstr. 1a | 06118 Halle (Saale)

Telefon: (0345) 53 00 - 160

E-Mail: vermietung@frohe-zukunft.de

Weitere Angebote unter: www.frohe-zukunft.de. Dieses Angebot ist freibleibend. Eine Besichtigung ist nach vorheriger Absprache, auch am Sonntag, möglich. Irrtümer und Änderungen vorbehalten!

Kundenservice

Service-Telefon: (0345) 53 00 - 0

E-Mail: kundenservice@frohe-zukunft.de



Wohnzimmer



Wohnzimmer



Balkon



Wohn/Küchenbereich



Schlafzimmer



Kinderzimmer



Bad



Flur