

Unser aktuelles Wohnangebot | Silberhöhe



Dresdener Str. 6 | 06132 Halle (Saale)


Wohnungs-Nr. 0123.003.00025

Größe: 3 Raum Wohnung
Wohnfläche: ca. 56 m²
Etage: 3. Etage
Nettokaltmiete: 384,00 €
Betriebskosten: 90,00 €
Heizkosten: 73,00 €
Genossenschaftsanteile: 1.680,00 €

Zustand: renoviert
Waschmaschinenanschluss: Bad
Heizung: Fernwärme
Etagen: 5
Balkon: Ja
Bad: Badewanne


Für diese Wohnung ist ein Wohnberechtigungsschein erforderlich!

Grundriss:

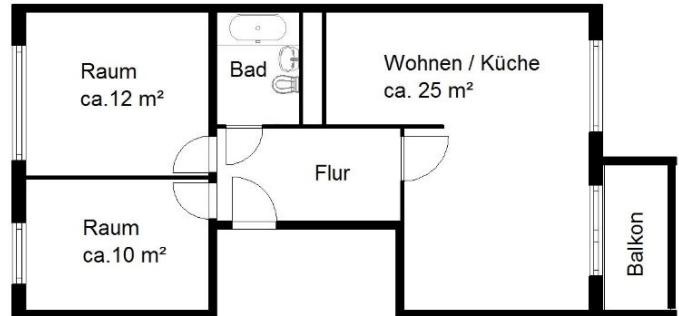

Maße am Bau können abweichen
Maßstab 1 : 100

Energiepass:

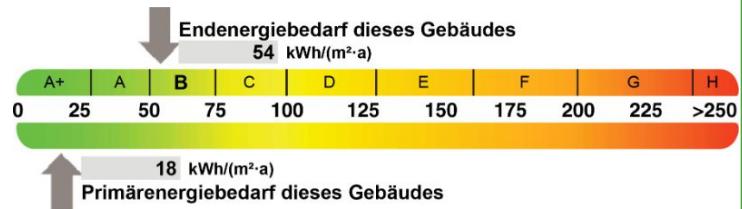

Wohnen mit Perspektive

Team Neuvermietung

Geschäftsstelle | Leibnizstr. 1a | 06118 Halle (Saale)

Telefon: (0345) 53 00 - 160

E-Mail: vermietung@frohe-zukunft.de

Weitere Angebote unter: www.frohe-zukunft.de. Dieses Angebot ist freibleibend. Eine Besichtigung ist nach vorheriger Absprache, auch am Sonntag, möglich. Irrtümer und Änderungen vorbehalten!

Kundenservice

Service-Telefon: (0345) 53 00 - 0

E-Mail: kundenservice@frohe-zukunft.de



Wohnzimmer



Wohnzimmer



Wohnzimmer



Schlafzimmer



Kinderzimmer



Küche



Bad



Flur