

## Unser aktuelles Wohnangebot | Silberhöhe




Dresdener Str. 8 | 06132 Halle (Saale)

**Wohnungs-Nr.** **0123.005.00050**


Größe: 3 Raum Wohnung  
Wohnfläche: ca. 56 m<sup>2</sup>  
Etage: 5. Etage  
Nettokaltmiete: 385,00 €  
Betriebskosten: 90,00 €  
Heizkosten: 73,00 €  
Genossenschaftsanteile: 1.680,00 €  
  
Zustand: renoviert  
Waschmaschinenanschluss: Bad  
Heizung: Fernwärme  
Etagen: 5  
Balkon: Ja  
Bad: Badewanne

**Grundriss:**

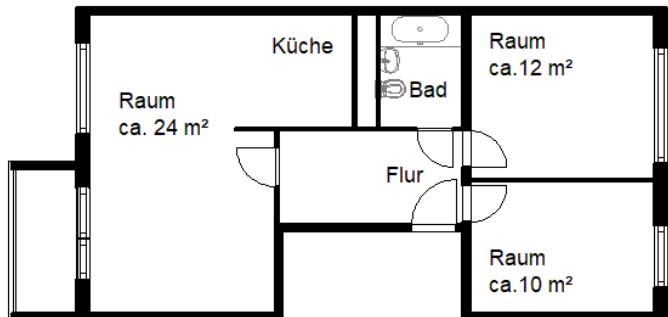

Maße am Bau können abweichen  
Maßstab 1 : 100

**Energiepass:**

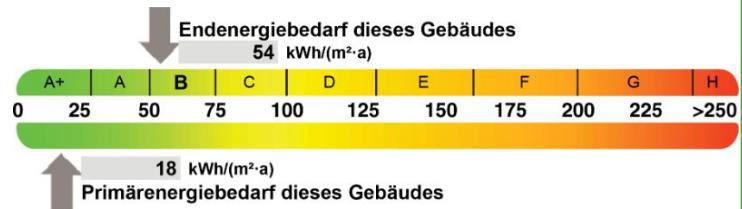

**Wohnen mit Perspektive**

### Team Neuvermietung

Geschäftsstelle | Leibnizstr. 1a | 06118 Halle (Saale)

**Telefon:** (0345) 53 00 - 160

**E-Mail:** vermietung@frohe-zukunft.de

Weitere Angebote unter: [www.frohe-zukunft.de](http://www.frohe-zukunft.de). Dieses Angebot ist freibleibend. Eine Besichtigung ist nach vorheriger Absprache, auch am Sonntag, möglich. Irrtümer und Änderungen vorbehalten!

### Kundenservice

**Service-Telefon:** (0345) 53 00 - 0

**E-Mail:** kundenservice@frohe-zukunft.de



Wohnzimmer



Wohnzimmer



Wohnzimmer/Küche



Balkon



Schlafzimmer



Kinderzimmer



Bad



Balkon