

Unser aktuelles Wohnangebot | Südstadt I




Moskauer Str. 19 | 06128 Halle (Saale)

Wohnungs-Nr. **0219.001.00006**

Grundriss:


Größe: 2 Raum Wohnung
Wohnfläche: ca. 49 m²
Etage: 2. Etage
Nettokaltmiete: 320,00 €
Betriebskosten: 84,00 €
Heizkosten: 64,00 €
Genossenschaftsanteile: 1.440,00 €

Zustand: renoviert
Waschmaschinenanschluss: Küche
Heizung: Fernwärme
Etagen: 4
Balkon: Ja
Bad: Dusche, Bad mit Fenster

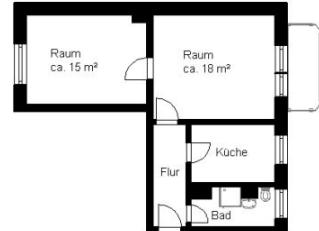

Maße am Bau können abweichen
Maßstab 1 : 100
G010219_006_00.acp

Energiepass:

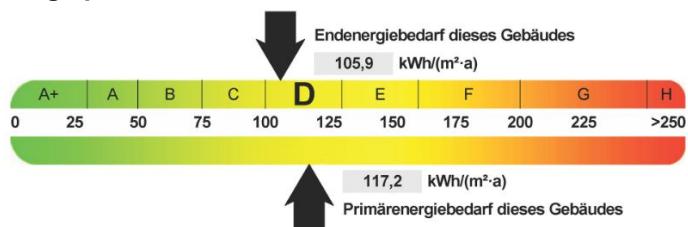

Wohnen mit Perspektive

Team Neuvermietung

Geschäftsstelle | Leibnizstr. 1a | 06118 Halle (Saale)

Telefon: (0345) 53 00 - 160

E-Mail: vermietung@frohe-zukunft.de

Weitere Angebote unter: www.frohe-zukunft.de. Dieses Angebot ist freibleibend. Eine Besichtigung ist nach vorheriger Absprache, auch am Sonntag, möglich. Irrtümer und Änderungen vorbehalten!

Kundenservice

Service-Telefon: (0345) 53 00 - 0

E-Mail: kundenservice@frohe-zukunft.de



Ansicht vorn



Wohnzimmer



Balkon



Schlafzimmer




Bad



Bad



Küche

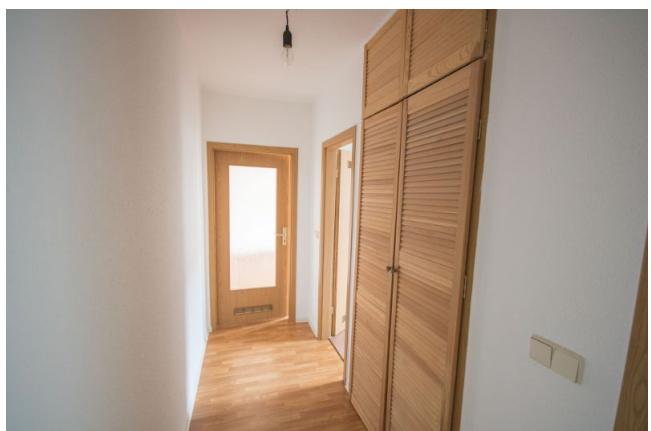

Flur