

# Unser aktuelles Wohnangebot | Südstadt II




**Ufaer Str. 21 | 06128 Halle (Saale)**

**Wohnungs-Nr.** **0306.001.00014**

**Grundriss:**


Größe: 2 Raum Wohnung  
 Wohnfläche: ca. 41 m<sup>2</sup>  
 Etage: 5. Etage  
 Nettokaltmiete: 247,00 €  
 Betriebskosten: 70,00 €  
 Heizkosten: 54,00 €  
 Genossenschaftsanteile: 1.280,00 €

Zustand: renoviert  
 Waschmaschinenanschluss: Küche  
 Heizung: Fernwärme  
 Etagen: 5  
 Bad: Dusche

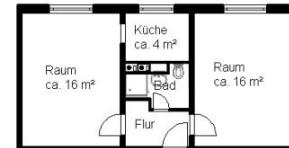

Maße am Bau können abweichen  
 Maßstab 1: 100  
 G010306\_014\_00 acp

**Energiepass:**

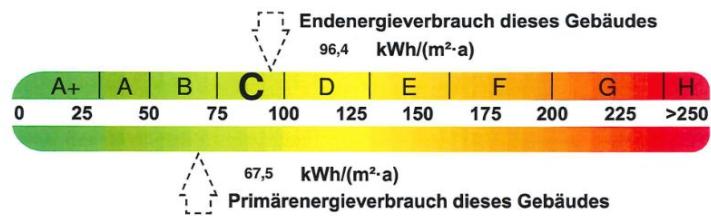

**Wohnen mit Perspektive**

## Team Neuvermietung

Geschäftsstelle | Leibnizstr. 1a | 06118 Halle (Saale)

**Telefon:** (0345) 53 00 - 160

**E-Mail:** [vermietung@frohe-zukunft.de](mailto:vermietung@frohe-zukunft.de)

Weitere Angebote unter: [www.frohe-zukunft.de](http://www.frohe-zukunft.de). Dieses Angebot ist freibleibend. Eine Besichtigung ist nach vorheriger Absprache, auch am Sonntag, möglich. Irrtümer und Änderungen vorbehalten!

## Kundenservice

**Service-Telefon:** (0345) 53 00 - 0

**E-Mail:** [kundenservice@frohe-zukunft.de](mailto:kundenservice@frohe-zukunft.de)



Ansicht hinten



Ansicht vorn