

Unser aktuelles Wohnangebot | Südstadt II




Kattowitzer Str. 36 | 06128 Halle (Saale)

Wohnungs-Nr. **0317.001.00008**

Größe: 3 Raum Wohnung
 Wohnfläche: ca. 60 m²
 Etage: 4. Etage
 Nettokaltmiete: 359,00 €
 Betriebskosten: 102,00 €
 Heizkosten: 78,00 €
 Genossenschaftsanteile: 1.680,00 €


 Zustand: renoviert
 Waschmaschinenanschluss: Küche
 Heizung: Fernwärme
 Etagen: 5
 Balkon: Ja
 Bad: Badewanne, Bad mit Fenster

Grundriss:

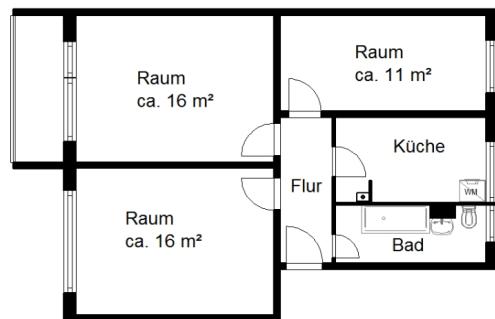

Maße am Bau können abweichen
Maßstab 1 : 100

Energiepass:

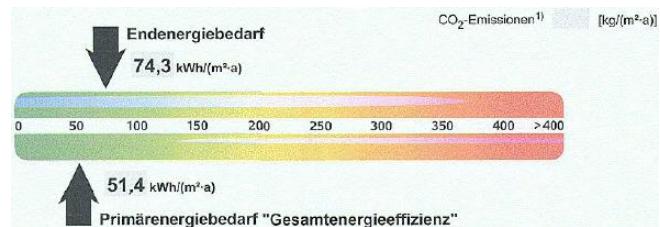

Wohnen mit Perspektive

Team Neuvermietung

Geschäftsstelle | Leibnizstr. 1a | 06118 Halle (Saale)

Telefon: (0345) 53 00 - 160

E-Mail: vermietung@frohe-zukunft.de

Weitere Angebote unter: www.frohe-zukunft.de. Dieses Angebot ist freibleibend. Eine Besichtigung ist nach vorheriger Absprache, auch am Sonntag, möglich. Irrtümer und Änderungen vorbehalten!

Kundenservice

Service-Telefon: (0345) 53 00 - 0

E-Mail: kundenservice@frohe-zukunft.de



Ansicht hinten



Balkon



Schlafzimmer



Kinderzimmer



Küche



Bad



Flur



Umfeld