


## Unser aktuelles Wohnangebot | Zentrum / Stadtmitte



### Voßstr. 2 | 06110 Halle (Saale)


<b>Wohnungs-Nr.</b>	<b>0503.001.00027</b>
Größe:	2 Raum Wohnung
Wohnfläche:	ca. 60 m <sup>2</sup>
Etage:	3. Etage
Nettokaltmiete:	513,00 €
Betriebskosten:	109,00 €
Heizkosten:	85,00 €
Genossenschaftsanteile:	1.800,00 €
Zustand:	renoviert
Heizung:	Fernwärme
Etagen:	11
Balkon:	Ja
Fahrradst.: Ja	
Bad:	Badewanne

#### Grundriss:

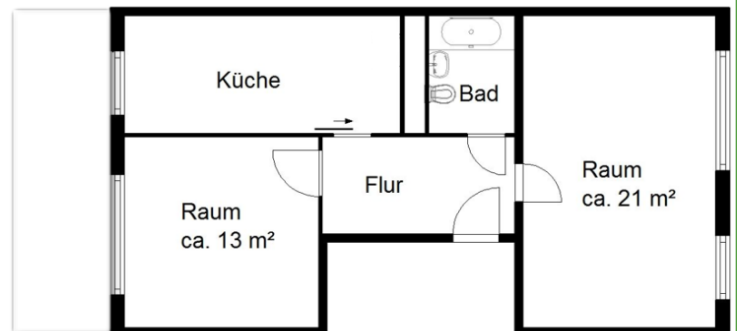

Maße am Bau können abweichen  
Maßstab 1 : 100

#### Energiepass:

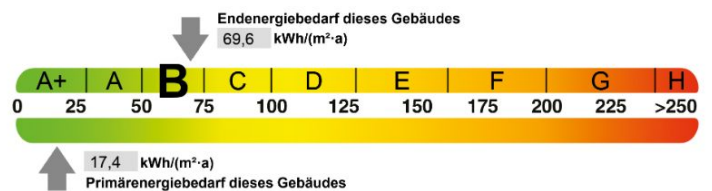

Diese Wohnung kann zum 01.09.2026 angemietet werden.

Wohnen mit Perspektive

#### Team Neuvermietung

Geschäftsstelle | Leibnizstr. 1a | 06118 Halle (Saale)

Telefon: (0345) 53 00 - 160

E-Mail: [vermietung@frohe-zukunft.de](mailto:vermietung@frohe-zukunft.de)

Weitere Angebote unter: [www.frohe-zukunft.de](http://www.frohe-zukunft.de). Dieses Angebot ist freibleibend. Eine Besichtigung ist nach vorheriger Absprache, auch am Sonntag, möglich. Irrtümer und Änderungen vorbehalten!

#### Kundenservice

Service-Telefon: (0345) 53 00 - 0

E-Mail: [kundenservice@frohe-zukunft.de](mailto:kundenservice@frohe-zukunft.de)



Ansicht Straße



Wohnzimmer



Schlafzimmer



Küche



Küche



Bad



Flur



Eingangsbereich