


# Unser aktuelles Wohnangebot | Südstadt II



## Mannheimer Str. 26 | 06128 Halle (Saale)

<b>Wohnungs-Nr.</b>	<b>0321.003.00042</b>
Größe:	2 Raum Wohnung
Wohnfläche:	ca. 51 m <sup>2</sup>
Etage:	4. Etage
Nettokaltmiete:	330,00 €
Betriebskosten:	91,00 €
Heizkosten:	71,00 €
Genossenschaftsanteile:	1.600,00 €
Zustand:	renoviert
Heizung:	Fernwärme
Etagen:	5
Balkon:	Ja
Bad:	Badewanne, Bad mit Fenster


### Grundriss:

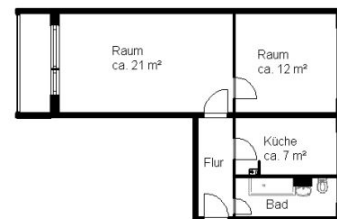

Maße am Bau können abweichen  
Maßstab 1 : 100  
G010321\_042\_00.acp

Es wird ein Nachnutzer gesucht! Besichtigungen können erfolgen.

### Energiepass:

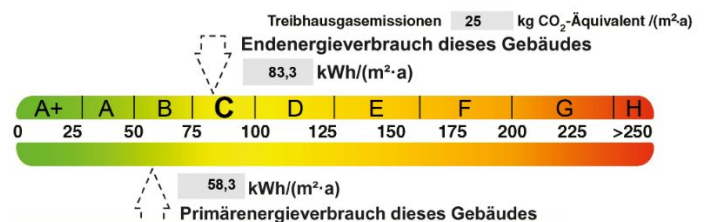

**Wohnen mit Perspektive**

### Team Neuvermietung

Geschäftsstelle | Leibnizstr. 1a | 06118 Halle (Saale)

Telefon: (0345) 53 00 - 160

E-Mail: [vermietung@frohe-zukunft.de](mailto:vermietung@frohe-zukunft.de)

Weitere Angebote unter: [www.frohe-zukunft.de](http://www.frohe-zukunft.de). Dieses Angebot ist freibleibend. Eine Besichtigung ist nach vorheriger Absprache, auch am Sonntag, möglich. Irrtümer und Änderungen vorbehalten!

### Kundenservice

Service-Telefon: (0345) 53 00 - 0

E-Mail: [kundenservice@frohe-zukunft.de](mailto:kundenservice@frohe-zukunft.de)



Ansicht vorn

