

Unser aktuelles Wohnangebot | Zentrum / Stadtmitte



Kirchnerstr. 13 | 06112 Halle (Saale)


Wohnungs-Nr. 0502.003.00084

Größe: 2 Raum Wohnung
 Wohnfläche: ca. 51 m²
 Etage: 4. Etage
 Nettokaltmiete: 384,00 €
 Betriebskosten: 92,00 €
 Heizkosten: 67,00 €
 Genossenschaftsanteile: 1.600,00 €

Zustand: renoviert
 Waschmaschinenanschluss: Bad
 Heizung: Fernwärme
 Etagen: 8
 Balkon: Ja
 Bad: Dusche


Diese Wohnung befindet sich in der Herrichtung und kann zum 01.06.2026 angemietet werden.

Grundriss:

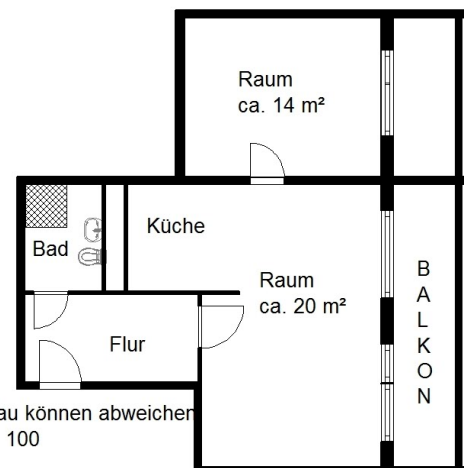

Maße am Bau können abweichen
 Maßstab 1 : 100

Energiepass:

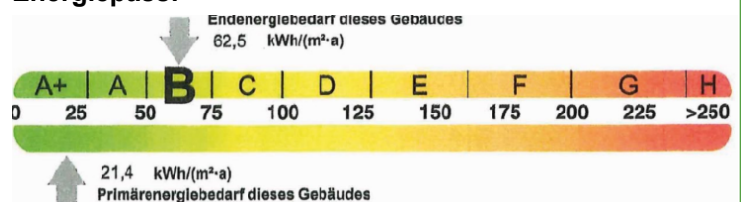

Wohnen mit Perspektive

Team Neuvermietung

Geschäftsstelle | Leibnizstr. 1a | 06118 Halle (Saale)

Telefon: (0345) 53 00 - 160

E-Mail: vermietung@frohe-zukunft.de

Weitere Angebote unter: www.frohe-zukunft.de. Dieses Angebot ist freibleibend. Eine Besichtigung ist nach vorheriger Absprache, auch am Sonntag, möglich. Irrtümer und Änderungen vorbehalten!

Kundenservice

Service-Telefon: (0345) 53 00 - 0

E-Mail: kundenservice@frohe-zukunft.de

