

Unser aktuelles Wohnangebot | Heide-Nord



Fischerstecherstr. 27 | 06120 Halle (Saale)


Wohnungs-Nr. **0907.005.00060**

Größe: 2 Raum Wohnung
Wohnfläche: ca. 58 m²
Etage: 6. Etage
Nettokaltmiete: 418,00 €
Betriebskosten: 104,00 €
Heizkosten: 76,00 €
Genossenschaftsanteile: 1.680,00 €

Zustand: renoviert
Waschmaschinenanschluss: Küche
Heizung: Fernwärme
Etagen: 6
Balkon: Ja
Fahrstuhl: Ja
Bad: Dusche


Diese Wohnung befindet sich in der Herrichtung und kann zum 01.06.2026 angemietet werden.

Grundriss:

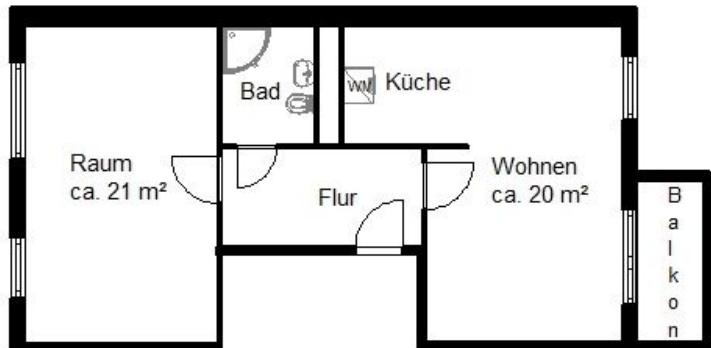

Maße am Bau können abweichen
Maßstab 1 : 100
G010907_060_00.acp

Energiepass:

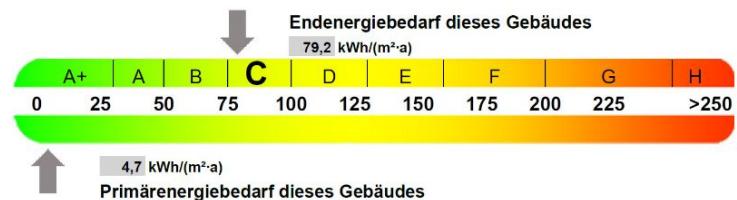

Wohnen mit Perspektive

Team Neuvermietung

Geschäftsstelle | Leibnizstr. 1a | 06118 Halle (Saale)

Telefon: (0345) 53 00 - 160


E-Mail: vermietung@frohe-zukunft.de

Weitere Angebote unter: www.frohe-zukunft.de. Dieses Angebot ist freibleibend. Eine Besichtigung ist nach vorheriger Absprache, auch am Sonntag, möglich. Irrtümer und Änderungen vorbehalten!

Kundenservice

Service-Telefon: (0345) 53 00 - 0

E-Mail: kundenservice@frohe-zukunft.de

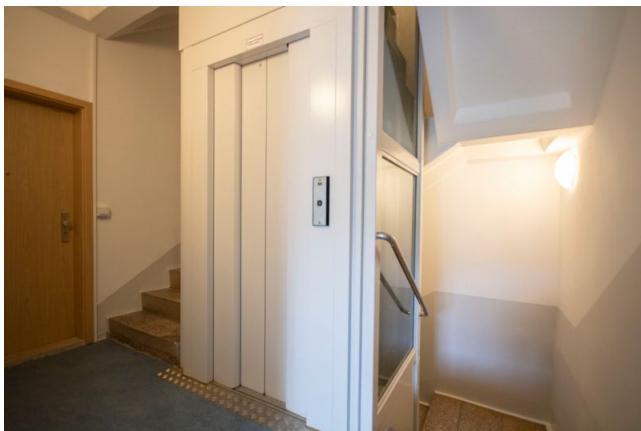

Aufzug



Podestaufzug

