

Unser aktuelles Wohnangebot | Silberhöhe



Dresdener Str. 4 | 06132 Halle (Saale)

Wohnungs-Nr. 0123.001.00002


Größe: 5 Raum Wohnung
Wohnfläche: ca. 100 m²
Etage: 1. Etage
Nettokaltmiete: 703,00 €
Betriebskosten: 181,00 €
Heizkosten: 140,00 €
Genossenschaftsanteile: 2.560,00 €

Zustand: renoviert
Heizung: Fernwärme
Etagen: 5
Balkon: Ja
Bad: Badewanne


Es wird ein Nachnutzer gesucht! Besichtigungen können erfolgen. Inkl. Garten

Grundriss:

Maße am Bau können abweichen
Maßstab 1 : 100
G010123_002_00.acp

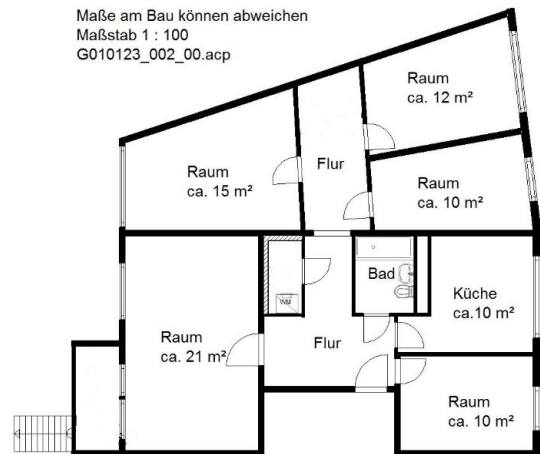

Energiepass:

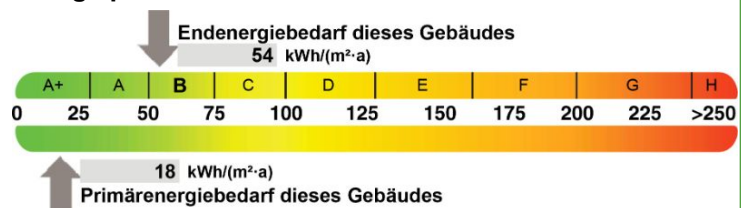

Wohnen mit Perspektive

Team Neuvermietung

Geschäftsstelle | Leibnizstr. 1a | 06118 Halle (Saale)

Telefon: (0345) 53 00 - 160

E-Mail: vermietung@frohe-zukunft.de

Weitere Angebote unter: www.frohe-zukunft.de. Dieses Angebot ist freibleibend. Eine Besichtigung ist nach vorheriger Absprache, auch am Sonntag, möglich. Irrtümer und Änderungen vorbehalten!

Kundenservice

Service-Telefon: (0345) 53 00 - 0

E-Mail: kundenservice@frohe-zukunft.de



Ansicht vorn



Ansicht vorn




Ansicht vorn



Ansicht hinten



Eingangsbereich

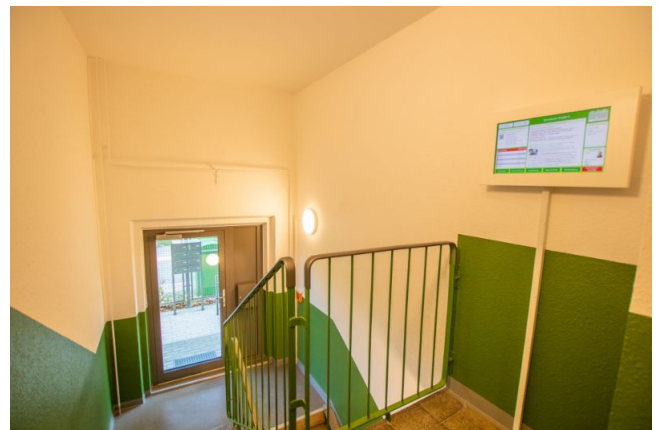

Bsp. Treppenhaus/Infotafel



Ansicht vorn



Ansicht hinten