

Unser aktuelles Wohnangebot | Heide-Nord




Fischerring 8 | 06120 Halle (Saale)

Wohnungs-Nr.	0901.004.00040
Größe:	2 Raum Wohnung
Wohnfläche:	ca. 57 m ²
Etage:	5. Etage
Nettokaltmiete:	399,00 €
Betriebskosten:	101,00 €
Heizkosten:	79,00 €
Genossenschaftsanteile:	1.680,00 €

Zustand:	renoviert
Waschmaschinenanschluss:	Bad
Heizung:	Fernwärme
Etagen:	5
Balkon:	Ja
Bad:	Badewanne


Nachnutzer gesucht, Besichtigungen sind möglich.

Grundriss:

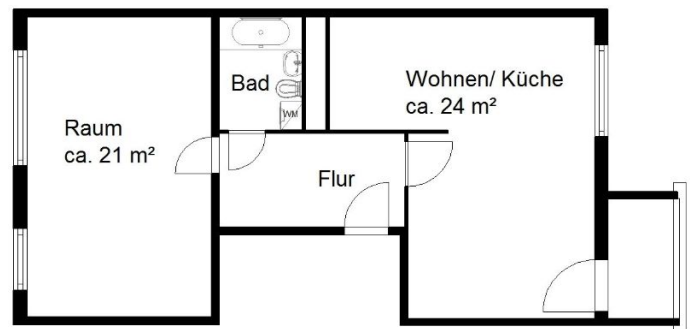

Maße am Bau können abweichen
Maßstab 1 : 100

Energiepass:

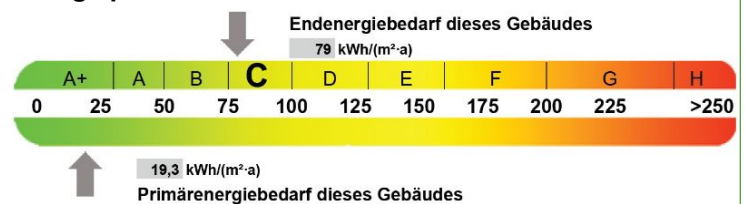

Wohnen mit Perspektive

Team Neuvermietung

Geschäftsstelle | Leibnizstr. 1a | 06118 Halle (Saale)

Telefon: (0345) 53 00 - 160

E-Mail: vermietung@frohe-zukunft.de

Weitere Angebote unter: www.frohe-zukunft.de. Dieses Angebot ist freibleibend. Eine Besichtigung ist nach vorheriger Absprache, auch am Sonntag, möglich. Irrtümer und Änderungen vorbehalten!


Kundenservice

Service-Telefon: (0345) 53 00 - 0

E-Mail: kundenservice@frohe-zukunft.de



Eingangsbereich

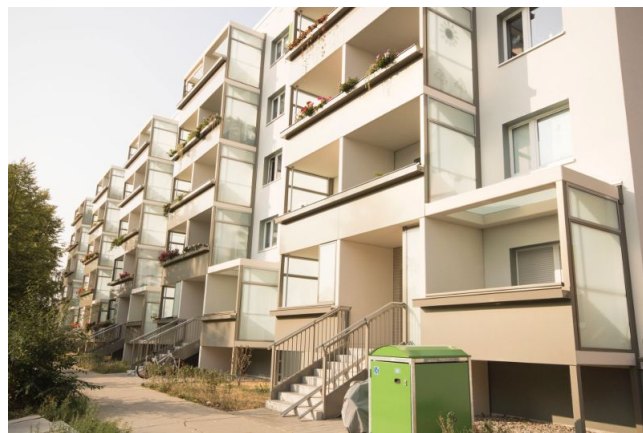

Straßenansicht



Ansicht hinten

