

Unser aktuelles Wohnangebot | Heide-Nord




Waldmeisterstr. 19 | 06120 Halle (Saale)

Wohnungs-Nr. 1001.001.00084

Größe: 2 Raum Wohnung
Wohnfläche: ca. 47 m²
Etage: 6. Etage
Nettokaltmiete: 427,00 €
Betriebskosten: 80,00 €
Heizkosten: 61,00 €
Genossenschaftsanteile: 1.440,00 €


Zustand: renoviert
Waschmaschinenanschluss: Bad
Heizung: Fernwärme
Etagen: 6
Fahrstuhl: Ja
Bad: Badewanne

Grundriss:

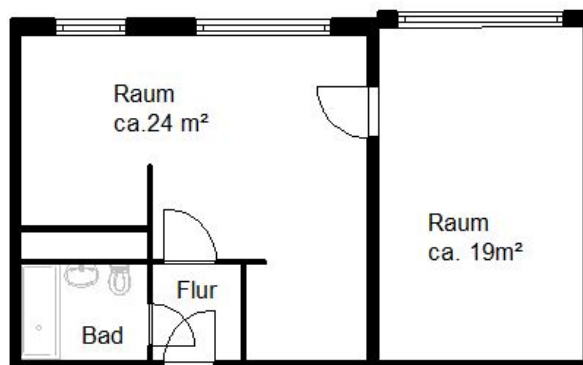

Maße am Bau können abweichen
Maßstab 1 : 100
G01001_084_00.acp

Energiepass:

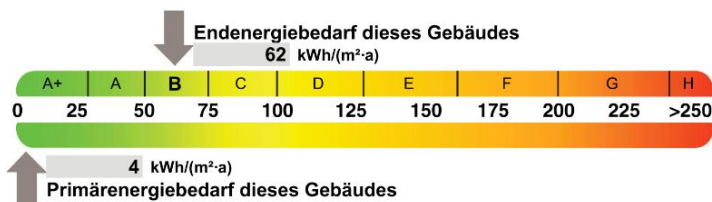

Wohnen mit Perspektive

Team Neuvermietung

Geschäftsstelle | Leibnizstr. 1a | 06118 Halle (Saale)

Telefon: (0345) 53 00 - 160

E-Mail: vermietung@frohe-zukunft.de

Weitere Angebote unter: www.frohe-zukunft.de. Dieses Angebot ist freibleibend. Eine Besichtigung ist nach vorheriger Absprache, auch am Sonntag, möglich. Irrtümer und Änderungen vorbehalten!

Kundenservice

Service-Telefon: (0345) 53 00 - 0

E-Mail: kundenservice@frohe-zukunft.de

