

## Unser aktuelles Wohnangebot | Zentrum / Stadtmitte




### Voßstr. 2 | 06110 Halle (Saale)

**Wohnungs-Nr.** 0503.001.00045

Größe: 2 Raum Wohnung  
 Wohnfläche: ca. 61 m<sup>2</sup>  
 Etage: 1. Etage  
 Nettokaltmiete: 439,00 €  
 Betriebskosten: 90,00 €  
 Heizkosten: 70,00 €  
 Genossenschaftsanteile: 1.800,00 €


Zustand: renoviert  
 Waschmaschinenanschluss: Küche  
 Heizung: Fernwärme  
 Etagen: 11  
 Balkon: Ja  
 Fahrstuhl: Ja  
 Bad: Badewanne

#### Grundriss:

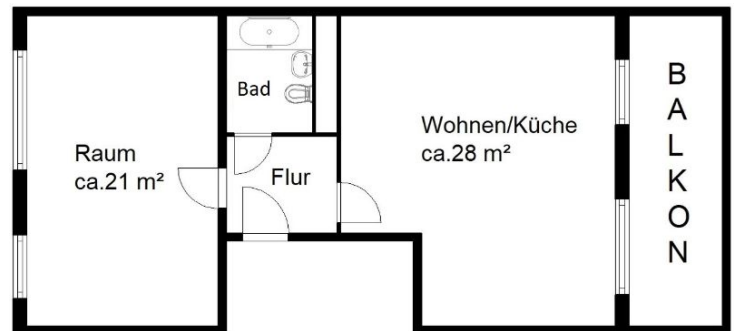

Maße am Bau können abweichen  
 Maßstab 1 : 100

#### Energiepass:

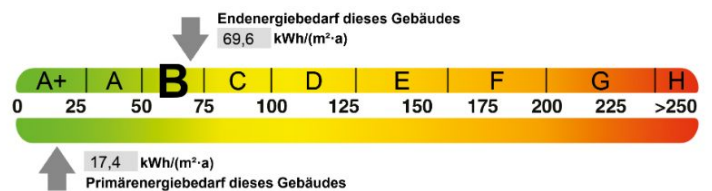

Wohnen mit Perspektive

#### Team Neuvermietung

Geschäftsstelle | Leibnizstr. 1a | 06118 Halle (Saale)

Telefon: (0345) 53 00 - 160

E-Mail: [vermietung@frohe-zukunft.de](mailto:vermietung@frohe-zukunft.de)

Weitere Angebote unter: [www.frohe-zukunft.de](http://www.frohe-zukunft.de). Dieses Angebot ist freibleibend. Eine Besichtigung ist nach vorheriger Absprache, auch am Sonntag, möglich. Irrtümer und Änderungen vorbehalten!

#### Kundenservice

Service-Telefon: (0345) 53 00 - 0

E-Mail: [kundenservice@frohe-zukunft.de](mailto:kundenservice@frohe-zukunft.de)



Ansicht Straße



Wohnzimmer/Küche



Balkon



Wohnzimmer/Küche



Schlafzimmer



Schlafzimmer



Bad



Balkon