


Unser aktuelles Wohnangebot | Südstadt I



Paul-Suhr-Str. 66 | 06130 Halle (Saale)


Wohnungs-Nr.	0212.004.00029
Größe:	3 Raum Wohnung
Wohnfläche:	ca. 68 m ²
Etage:	3. Etage
Nettokaltmiete:	492,00 €
Betriebskosten:	123,00 €
Heizkosten:	96,00 €
Genossenschaftsanteile:	1.920,00 €
Zustand:	renoviert
Waschmaschinenanschluss:	Bad
Heizung:	Fernwärme
Etagen:	4
Balkon:	Ja
Bad:	Badewanne, Bad mit Fenster

Grundriss:

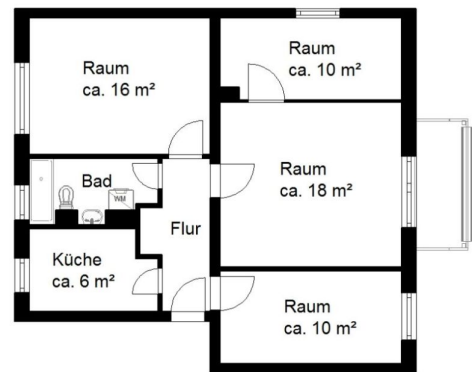

Maße am Bau können abweichen
Maßstab 1 : 100

Energiepass:

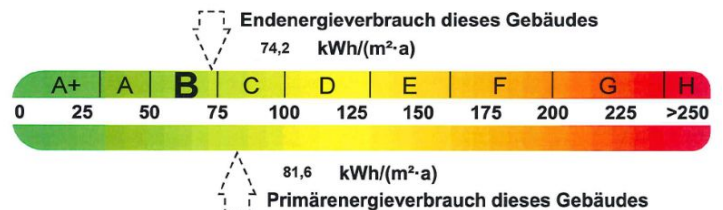

Die Wohnung befindet sich in der Herrichtung und kann ab 01.08.2026 angemietet werden.

Wohnen mit Perspektive

Team Neuvermietung

Geschäftsstelle | Leibnizstr. 1a | 06118 Halle (Saale)

Telefon: (0345) 53 00 - 160

E-Mail: vermietung@frohe-zukunft.de

Weitere Angebote unter: www.frohe-zukunft.de. Dieses Angebot ist freibleibend. Eine Besichtigung ist nach vorheriger Absprache, auch am Sonntag, möglich. Irrtümer und Änderungen vorbehalten!

Kundenservice

Service-Telefon: (0345) 53 00 - 0

E-Mail: kundenservice@frohe-zukunft.de



Ansicht hinten



Eingangsbereich



Spielplatz



Umfeld



Müllcontainerstellplatz



Ansicht hinten