


Unser aktuelles Wohnangebot | Südstadt II



Genfer Str. 12 | 06128 Halle (Saale)


Wohnungs-Nr.	0342.001.00012
Größe:	2 Raum Wohnung
Wohnfläche:	ca. 50 m ²
Etage:	4. Etage
Nettokaltmiete:	328,00 €
Betriebskosten:	91,00 €
Heizkosten:	71,00 €
Genossenschaftsanteile:	1.600,00 €
Zustand:	renoviert
Waschmaschinenanschluss:	Küche
Heizung:	Fernwärme
Etagen:	5
Balkon:	Ja
Bad:	Badewanne, Bad mit Fenster

Grundriss:

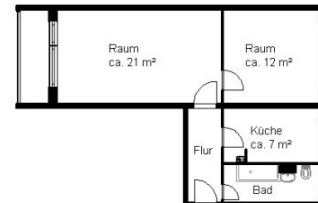

Maße am Bau können abweichen
Maßstab 1 : 100
G010342_012_00_acp

Energiepass:

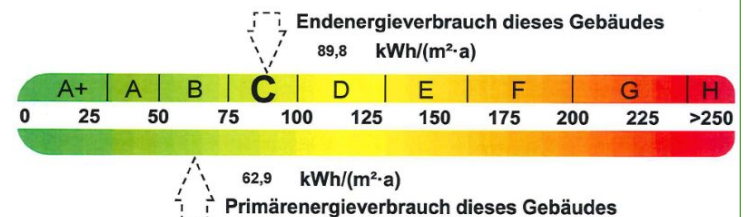

Wohnen mit Perspektive

Team Neuvermietung

Geschäftsstelle | Leibnizstr. 1a | 06118 Halle (Saale)

Telefon: (0345) 53 00 - 160

E-Mail: vermietung@frohe-zukunft.de

Weitere Angebote unter: www.frohe-zukunft.de. Dieses Angebot ist freibleibend. Eine Besichtigung ist nach vorheriger Absprache, auch am Sonntag, möglich. Irrtümer und Änderungen vorbehalten!

Kundenservice

Service-Telefon: (0345) 53 00 - 0

E-Mail: kundenservice@frohe-zukunft.de



Ansicht vorn



Ansicht hinten



Ansicht vorn



Eingangsbereich