


Unser aktuelles Wohnangebot | Paulusviertel



Feuerbachstr. 77A | 06114 Halle (Saale)


Wohnungs-Nr.	0710.001.00002
Größe:	1 Raum Wohnung
Wohnfläche:	ca. 40 m ²
Etage:	1. Etage
Nettokaltmiete:	418,00 €
Betriebskosten:	72,00 €
Heizkosten:	56,00 €
Genossenschaftsanteile:	1.120,00 €
Zustand:	renoviert
Heizung:	Blockheizung (Gas)
Etagen:	4
Balkon:	Ja
Bad:	Dusche, Bad mit Fenster

Grundriss:

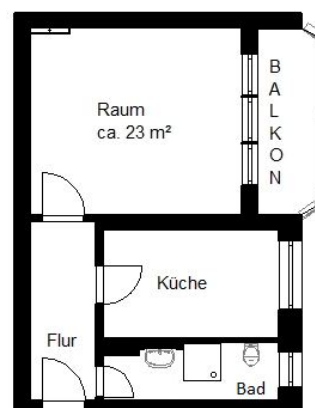

Maße am Bau können abweichen
Maßstab 1 : 100

Energiepass:

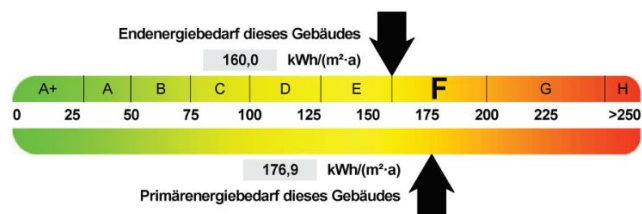

Wohnen mit Perspektive

Team Neuvermietung

Geschäftsstelle | Leibnizstr. 1a | 06118 Halle (Saale)

Telefon: (0345) 53 00 - 160

E-Mail: vermietung@frohe-zukunft.de

Weitere Angebote unter: www.frohe-zukunft.de. Dieses Angebot ist freibleibend. Eine Besichtigung ist nach vorheriger Absprache, auch am Sonntag, möglich. Irrtümer und Änderungen vorbehalten!

Kundenservice

Service-Telefon: (0345) 53 00 - 0

E-Mail: kundenservice@frohe-zukunft.de



Vorderansicht



Küche



Bad



Wohnzimmer



Balkon



Flur



Hof



Hof