

Unser aktuelles Wohnangebot | Silberhöhe




Friedrich-Hesekiel-Str. 8 | 06132 Halle (Saale)

Wohnungs-Nr. 0103.006.00052

Größe: 2 Raum Wohnung
Wohnfläche: ca. 41 m²
Etage: 1. Etage
Nettokaltmiete: 198,00 €
Betriebskosten: 74,00 €
Heizkosten: 58,00 €
Genossenschaftsanteile: 1.280,00 €


Zustand: Modernisiert
Waschmaschinenanschluss: Bad
Heizung: Fernwärme
Etagen: 5
Bad: Dusche

Grundriss:

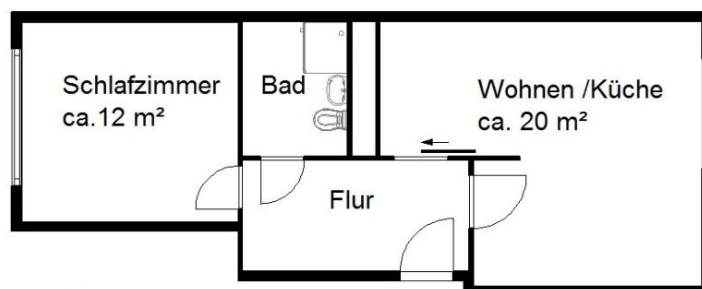

Maße am Bau können abweichen
Maßstab 1 : 100

Energiepass:

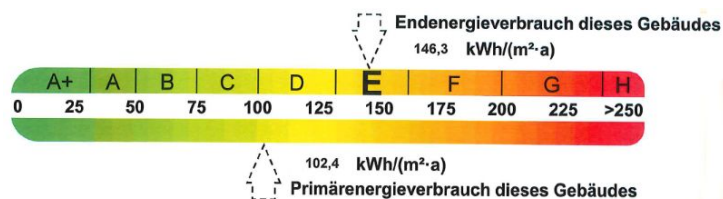

Wohnen mit Perspektive

Team Neuvermietung

Geschäftsstelle | Leibnizstr. 1a | 06118 Halle (Saale)

Telefon: (0345) 53 00 - 160

E-Mail: vermietung@frohe-zukunft.de

Weitere Angebote unter: www.frohe-zukunft.de. Dieses Angebot ist freibleibend. Eine Besichtigung ist nach vorheriger Absprache, auch am Sonntag, möglich. Irrtümer und Änderungen vorbehalten!

Kundenservice

Service-Telefon: (0345) 53 00 - 0

E-Mail: kundenservice@frohe-zukunft.de



Wohnzimmer



Wohnzimmer



Wohnzimmer



Küchenbereich



Schlafzimmer



Bad



Flur



Eingangsbereich