

Unser aktuelles Wohnangebot | Südstadt II



Rigaer Str. 8 | 06128 Halle (Saale)


Wohnungs-Nr. 0341.001.00025

Größe: 3 Raum Wohnung
 Wohnfläche: ca. 58 m²
 Etage: 2. Etage
 Nettokaltmiete: 383,00 €
 Betriebskosten: 104,00 €
 Heizkosten: 81,00 €
 Genossenschaftsanteile: 1.680,00 €

Zustand: renoviert
 Waschmaschinenanschluss: Küche
 Heizung: Fernwärme
 Etagen: 11
 Balkon: Ja
 Fahrstuhl: Ja
 Bad: Dusche


Diese Wohnung befindet sich in der Herrichtung und kann zum 01.11.2026 angemietet werden.

Grundriss:

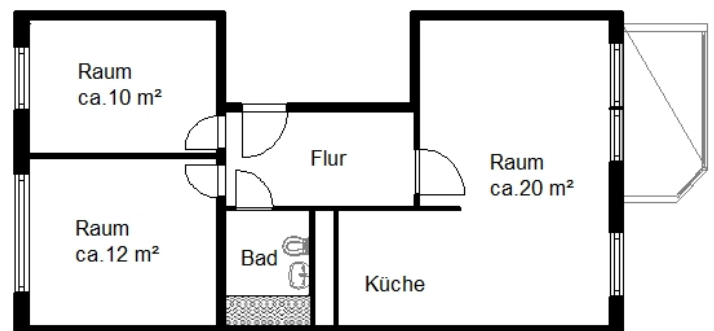

Maße am Bau können abweichen
 Maßstab 1 : 100

Energiepass:

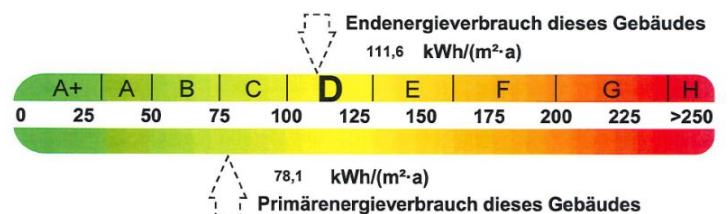

Wohnen mit Perspektive

Team Neuvermietung

Geschäftsstelle | Leibnizstr. 1a | 06118 Halle (Saale)

Telefon: (0345) 53 00 - 160

E-Mail: vermietung@frohe-zukunft.de

Weitere Angebote unter: www.frohe-zukunft.de. Dieses Angebot ist freibleibend. Eine Besichtigung ist nach vorheriger Absprache, auch am Sonntag, möglich. Irrtümer und Änderungen vorbehalten!

Kundenservice

Service-Telefon: (0345) 53 00 - 0

E-Mail: kundenservice@frohe-zukunft.de



Ansicht von oben



Ansicht vorn



Rampe Eingang hinten



Umfeld



Umfeld



Umfeld



Ansicht hinten



Ansicht vorn