

## Unser aktuelles Wohnangebot | Südstadt II




**Ufaer Str. 23 | 06128 Halle (Saale)**

**Wohnungs-Nr.** **0306.003.00033**


**Größe:** 2 Raum Wohnung  
**Wohnfläche:** ca. 50 m<sup>2</sup>  
**Etage:** 1. Etage  
**Nettokaltmiete:** 299,00 €  
**Betriebskosten:** 90,00 €  
**Heizkosten:** 65,00 €  
**Genossenschaftsanteile:** 1.440,00 €  
  
**Zustand:** renoviert  
**Waschmaschinenanschluss:** Bad  
**Heizung:** Fernwärme  
**Etagen:** 5  
**Balkon:** Ja  
**Bad:** Dusche, Bad mit Fenster

**Grundriss:**

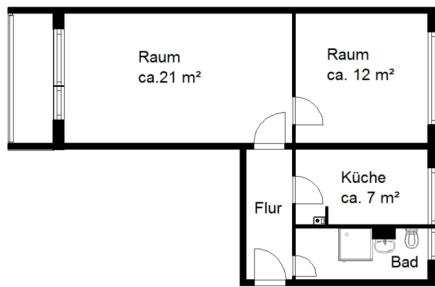

Maße am Bau können abweichen  
Maßstab 1 : 100

**Energiepass:**

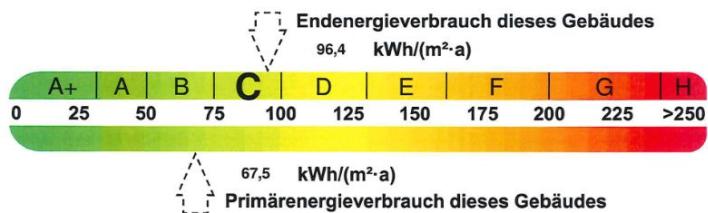

**Wohnen mit Perspektive**

### Team Neuvermietung

Geschäftsstelle | Leibnizstr. 1a | 06118 Halle (Saale)

**Telefon:** (0345) 53 00 - 160

**E-Mail:** [vermietung@frohe-zukunft.de](mailto:vermietung@frohe-zukunft.de)

Weitere Angebote unter: [www.frohe-zukunft.de](http://www.frohe-zukunft.de). Dieses Angebot ist freibleibend. Eine Besichtigung ist nach vorheriger Absprache, auch am Sonntag, möglich. Irrtümer und Änderungen vorbehalten!

### Kundenservice

**Service-Telefon:** (0345) 53 00 - 0

**E-Mail:** [kundenservice@frohe-zukunft.de](mailto:kundenservice@frohe-zukunft.de)



Ansicht hinten



Ansicht vorn