


Unser aktuelles Wohnangebot | Frohe Zukunft



Landrain 126 | 06118 Halle (Saale)


Wohnungs-Nr.	0613.001.00004
Größe:	3 Raum Wohnung
Wohnfläche:	ca. 69 m ²
Etage:	2. Etage
Nettokaltmiete:	589,00 €
Betriebskosten:	125,00 €
Heizkosten werden direkt mit	Versorger abgerechnet
Genossenschaftsanteile:	1.920,00 €
Zustand:	renoviert
Waschmaschinenanschluss:	Bad
Heizung:	Gas-Etagenheizung
Etagen:	3
Balkon:	Ja
Bad:	Badewanne, Bad mit Fenster

Grundriss:

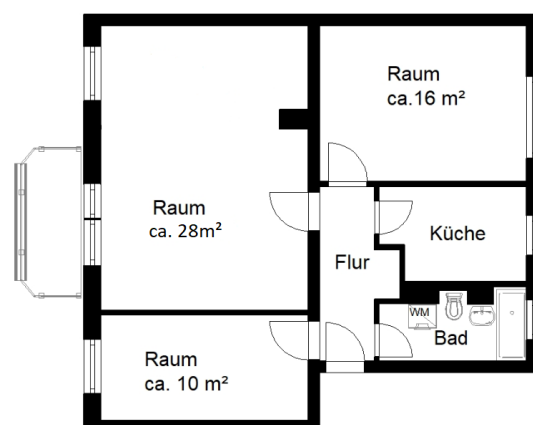

Maße am Bau können abweichen
 Maßstab 1 : 100

Energiepass:

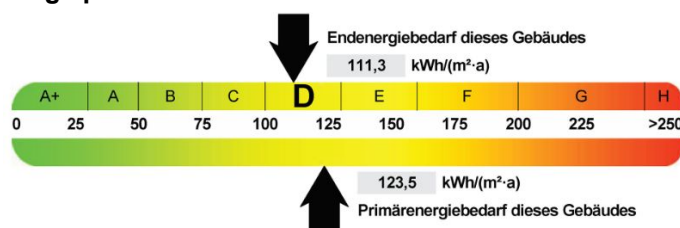

Wohnen mit Perspektive

Team Neuvermietung

Geschäftsstelle | Leibnizstr. 1a | 06118 Halle (Saale)

Telefon: (0345) 53 00 - 160

E-Mail: vermietung@frohe-zukunft.de

Weitere Angebote unter: www.frohe-zukunft.de. Dieses Angebot ist freibleibend. Eine Besichtigung ist nach vorheriger Absprache, auch am Sonntag, möglich. Irrtümer und Änderungen vorbehalten!

Kundenservice

Service-Telefon: (0345) 53 00 - 0

E-Mail: kundenservice@frohe-zukunft.de